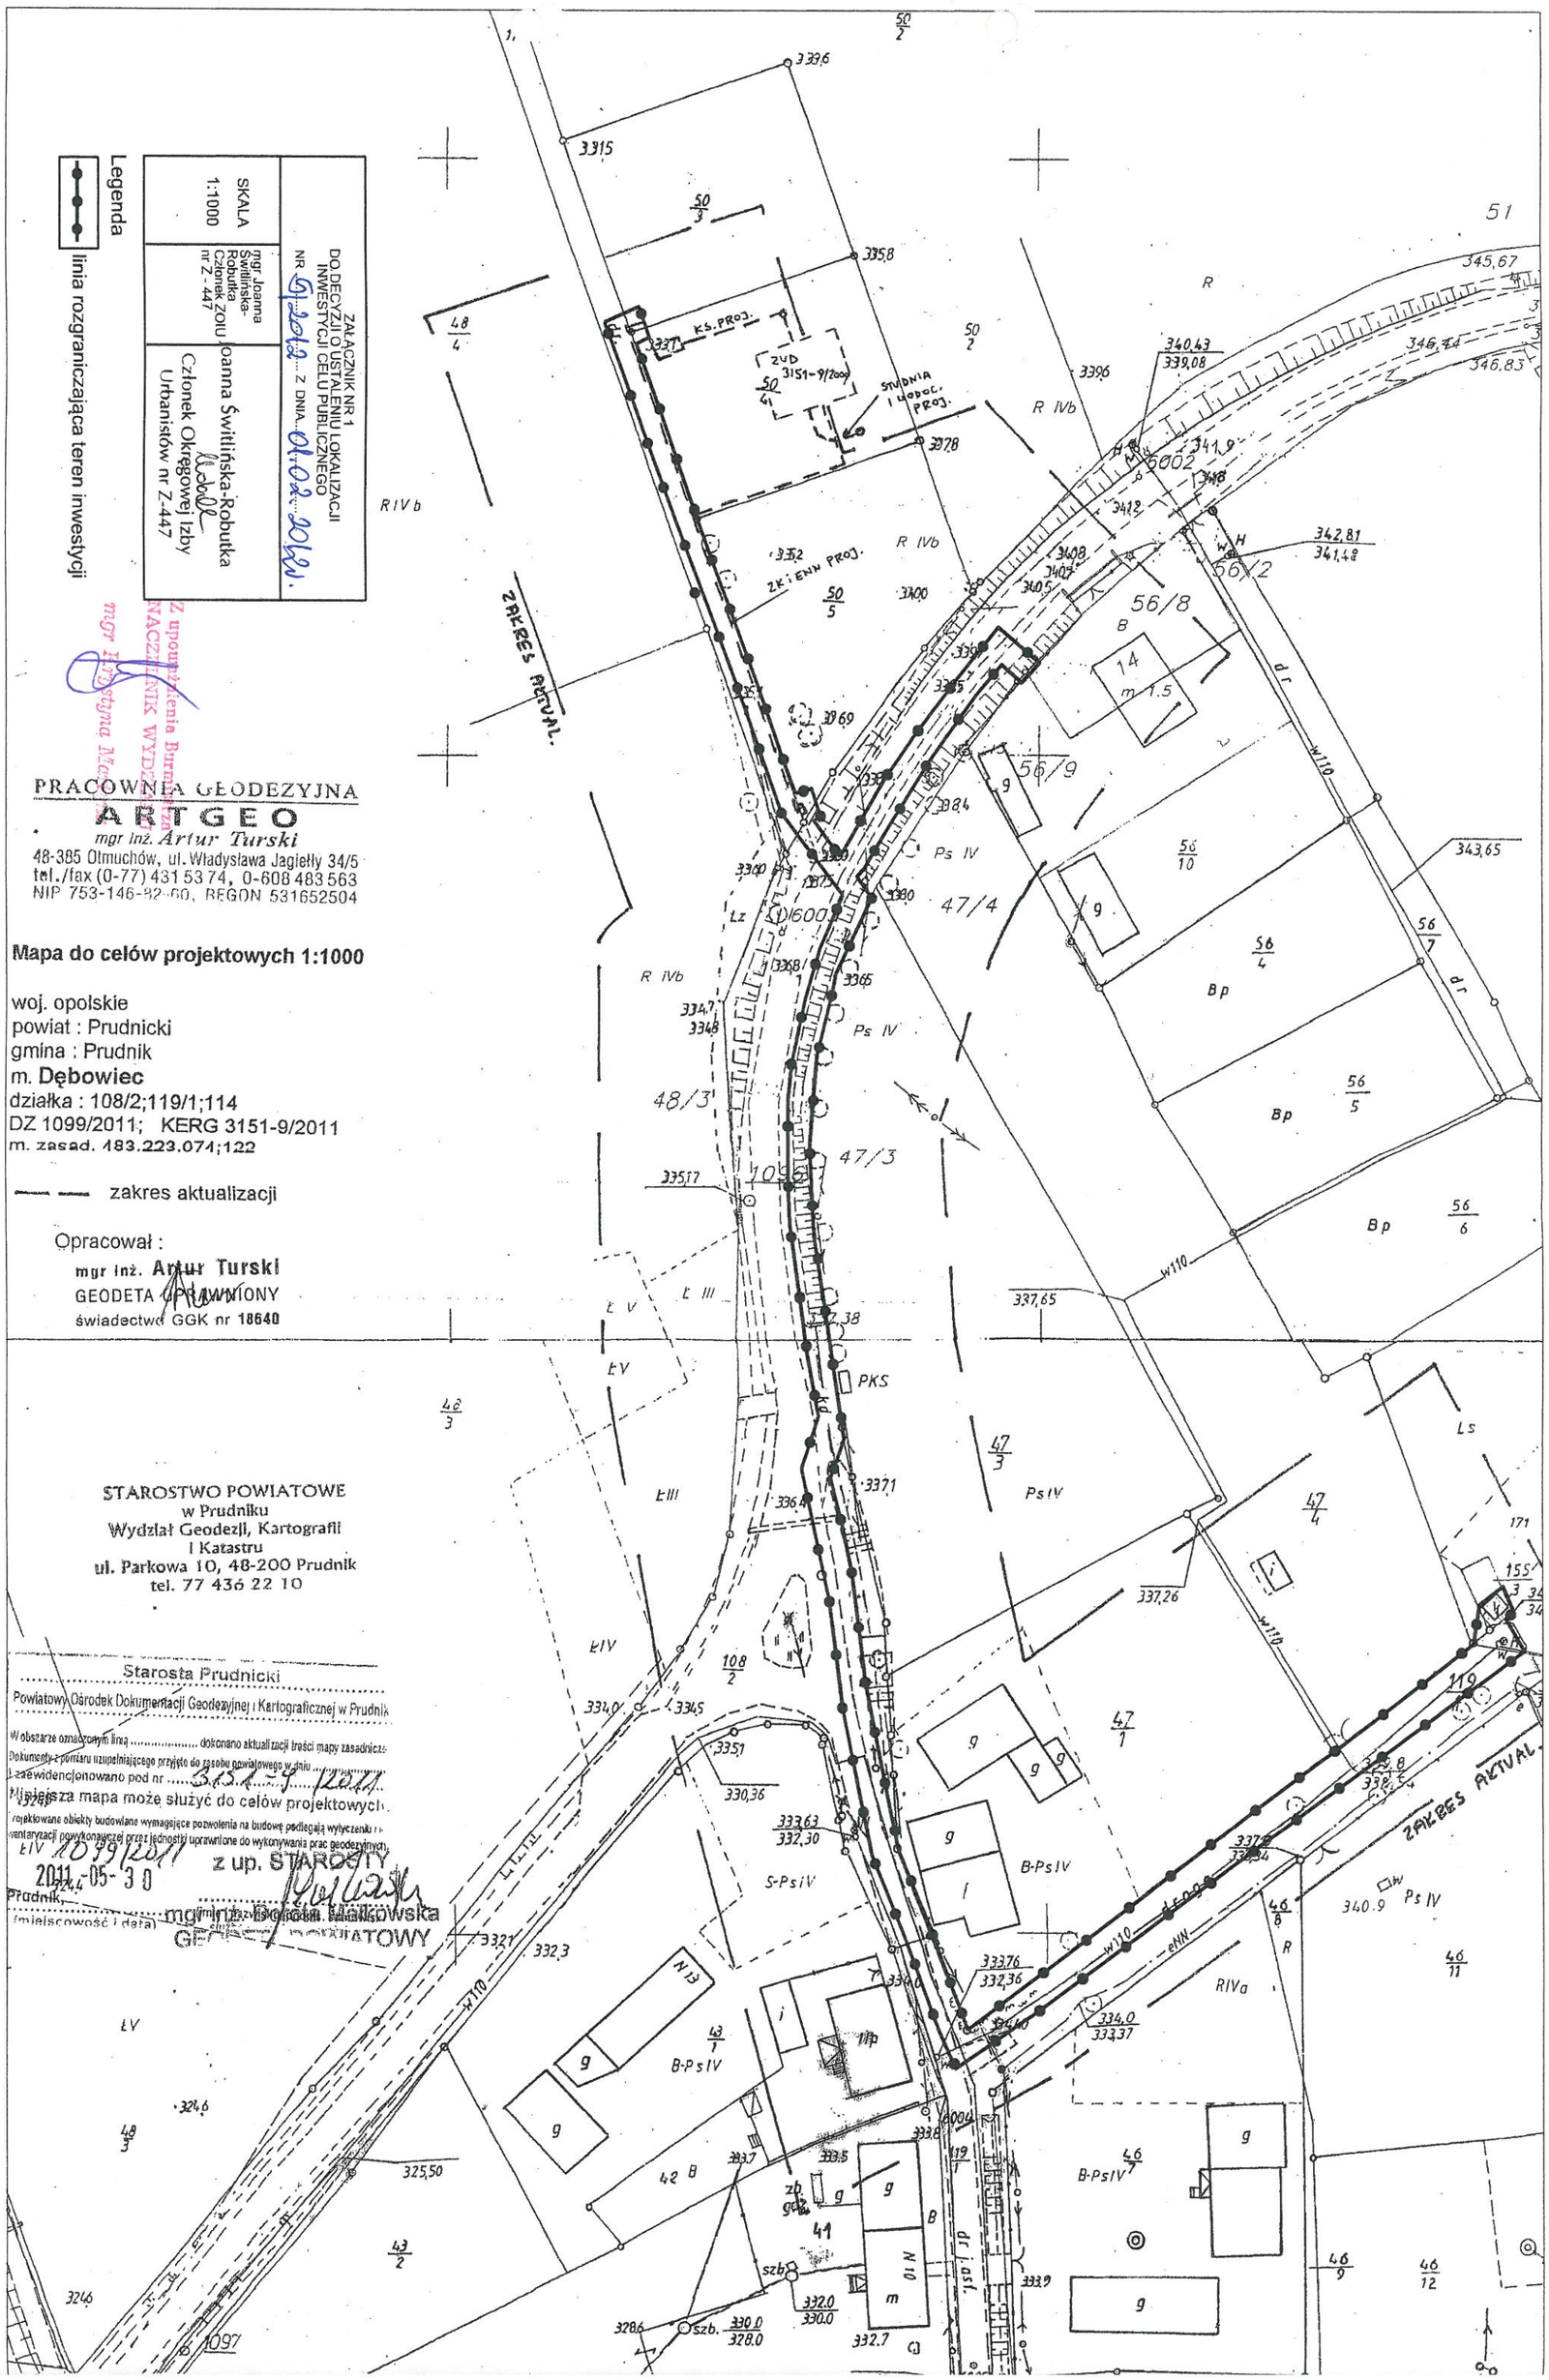

Legenda

linia rozgraniczająca teren inwestycji

SKALA 1:1000	ZAŁĄCZNIK NR 1 DO DECYZJI O USTALENIU LOKALIZACJI INWESTYCJI CELU PUBLICZNEGO NR 51/2012 Z DNIA 01.02.2012 r.
mgr Joanna Świtlińska-Robutka Członek ZOIU nr Z-447	Joanna Świtlińska-Robutka Członek Okręgowej Izby Urbanistów nr Z-447

Z upoważnienia Burmistrza NACZELNIK WYDZIAŁU mgr Krystyna Ma...

PRACOWNIA GEODEZYJNA
ARTGEO
mgr inż. *Artur Turski*
48-385 Otmuchów, ul. Władysława Jagiełły 34/5
tel./fax (0-77) 431 53 74, 0-608 483 563
NIP 753-146-82-60, REGON 531652504

Mapa do celów projektowych 1:1000

woj. opolskie
powiat : Prudnicki
gmina : Prudnik
m. **Dębowiec**
działka : 108/2;119/1;114
DZ 1099/2011; KERG 3151-9/2011
m. zasad. 483.223.074;122

zakres aktualizacji

Opracował :
mgr inż. **Artur Turski**
GEODETA UPRAWNIONY
świadectwo GGK nr **18640**

STAROSTWO POWIATOWE
w Prudniku
Wydział Geodezji, Kartografii i Katastru
ul. Parkowa 10, 48-200 Prudnik
tel. 77 436 22 10

Starosta Prudnicki
Powiatowy Ośrodek Dokumentacji Geodezyjnej i Kartograficznej w Prudniku
W obszarze oznaczonym linią ..... dokonano aktualizacji treści mapy zasadniczej.
Dokumenty z pomiaru uzupełniającego przyjęto do zasobu powiatowego w dniu .....
i zaewidencjonowano pod nr 3151-9/2011
Niniejsza mapa może służyć do celów projektowych.
Projektowane obiekty budowlane wymagające pozwolenia na budowę podlegają wytyczeniu i inwentaryzacji powykonawczej przez jednostki uprawnione do wykonywania prac geodezyjnych.
ŁIV 1099/2011
2011-05-30
Prudnik,
(miejscowość i data)
z up. STAROSTY
mgr inż. Bogusław Małkowska
GEODETA POWIATOWY