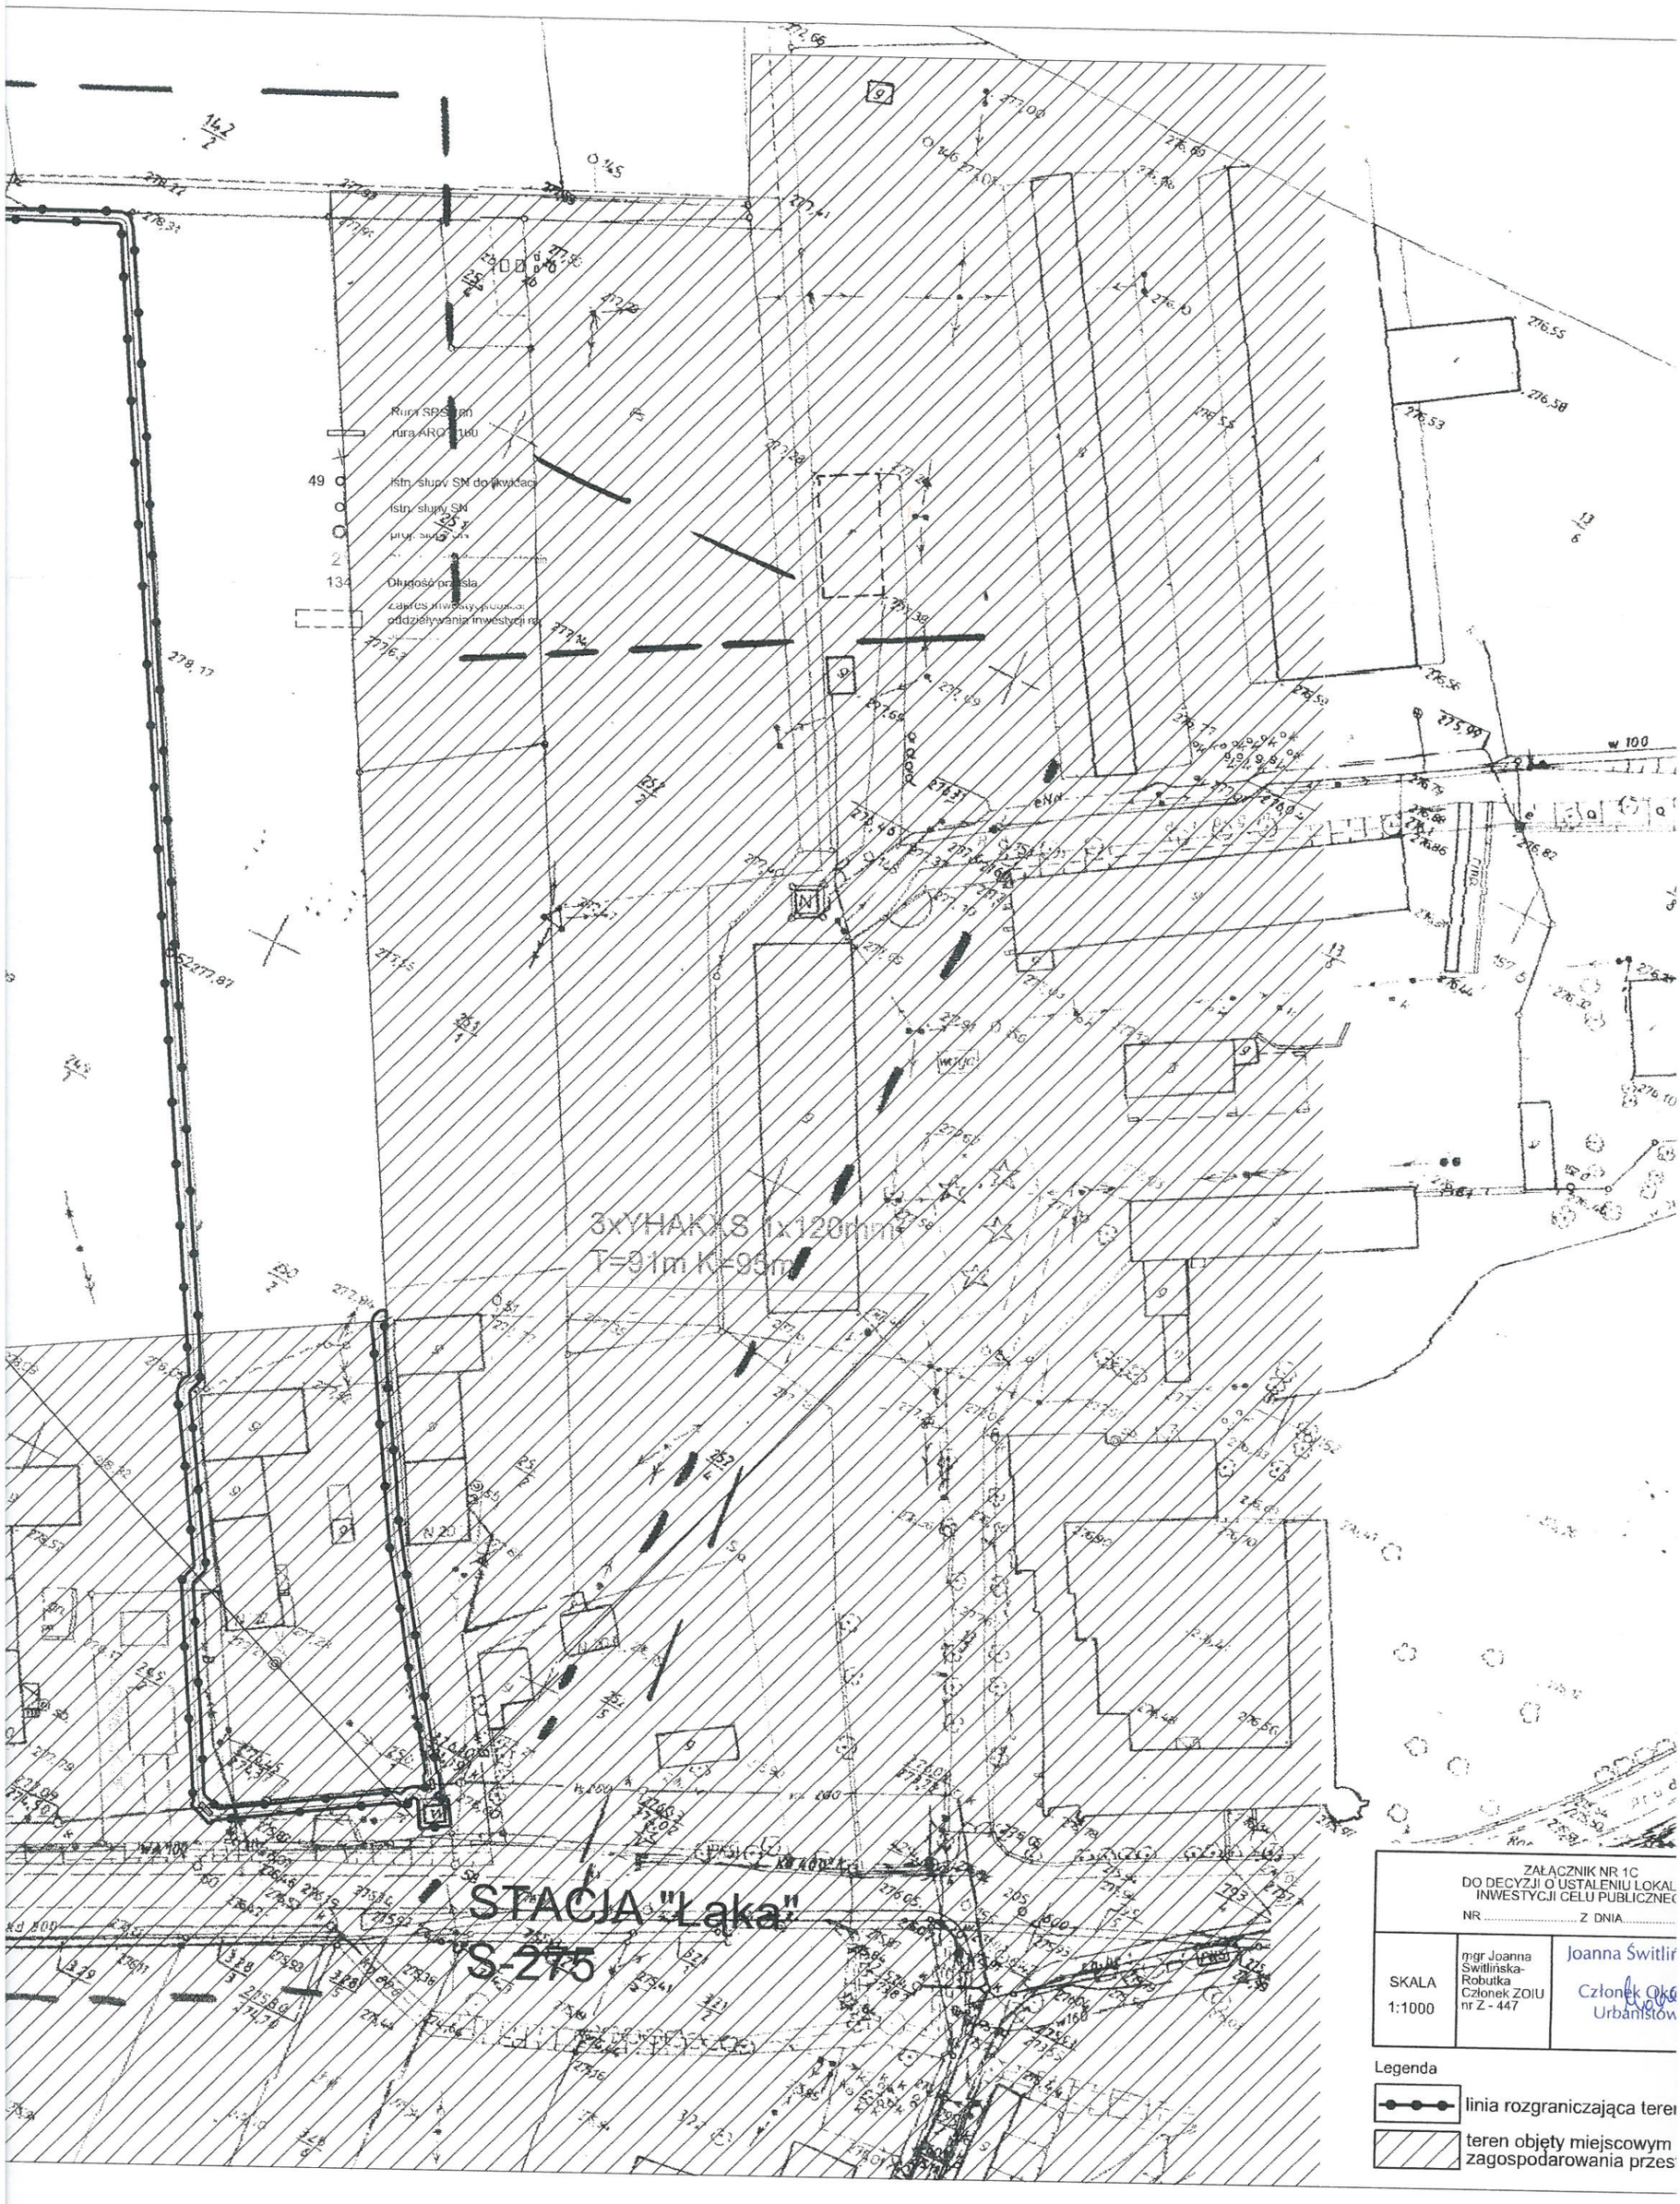

ZAŁĄCZNIK NR 1C
DO DECYZJI O USTALENIU LOKAL
INWESTYCJI CELU PUBLICZNEG
NR ..... Z DNIA.....

SKALA 1:1000	mgr Joanna Świtlińska-Robutka Członek ZOIU nr Z - 447	Joanna Świtliń Członek Okr Urbanistów

Legenda

linia rozgraniczająca teren

teren objęty miejscowym zagospodarowania przes