


DO CELÓW  
PROJEKTOWYCH  
SKALA 1: 1000  
WOJEWÓDZTWO: OPOLSKIE  
POWIAT: PRUDNIK  
GMINA: PRUDNIK  
OBRĘB: ŁĄKA PRUDNICKA  
DZIAŁKA 801/inne  
SEKCJA 483.224.183  
ZLEC. 2886/32/2011  
ZGŁ. 573/2011  
KERG 3103-28/2011

BIURO GEODEZYJNE  
GEODETA UPRAWNIONY  
ul. Paweł Jaśkowski  
Nr 50-  
48-231 Lubra  
Tel. 506 828 486 (7) 486 50 07  
NIP 705-19-39-43  
GOK 21134

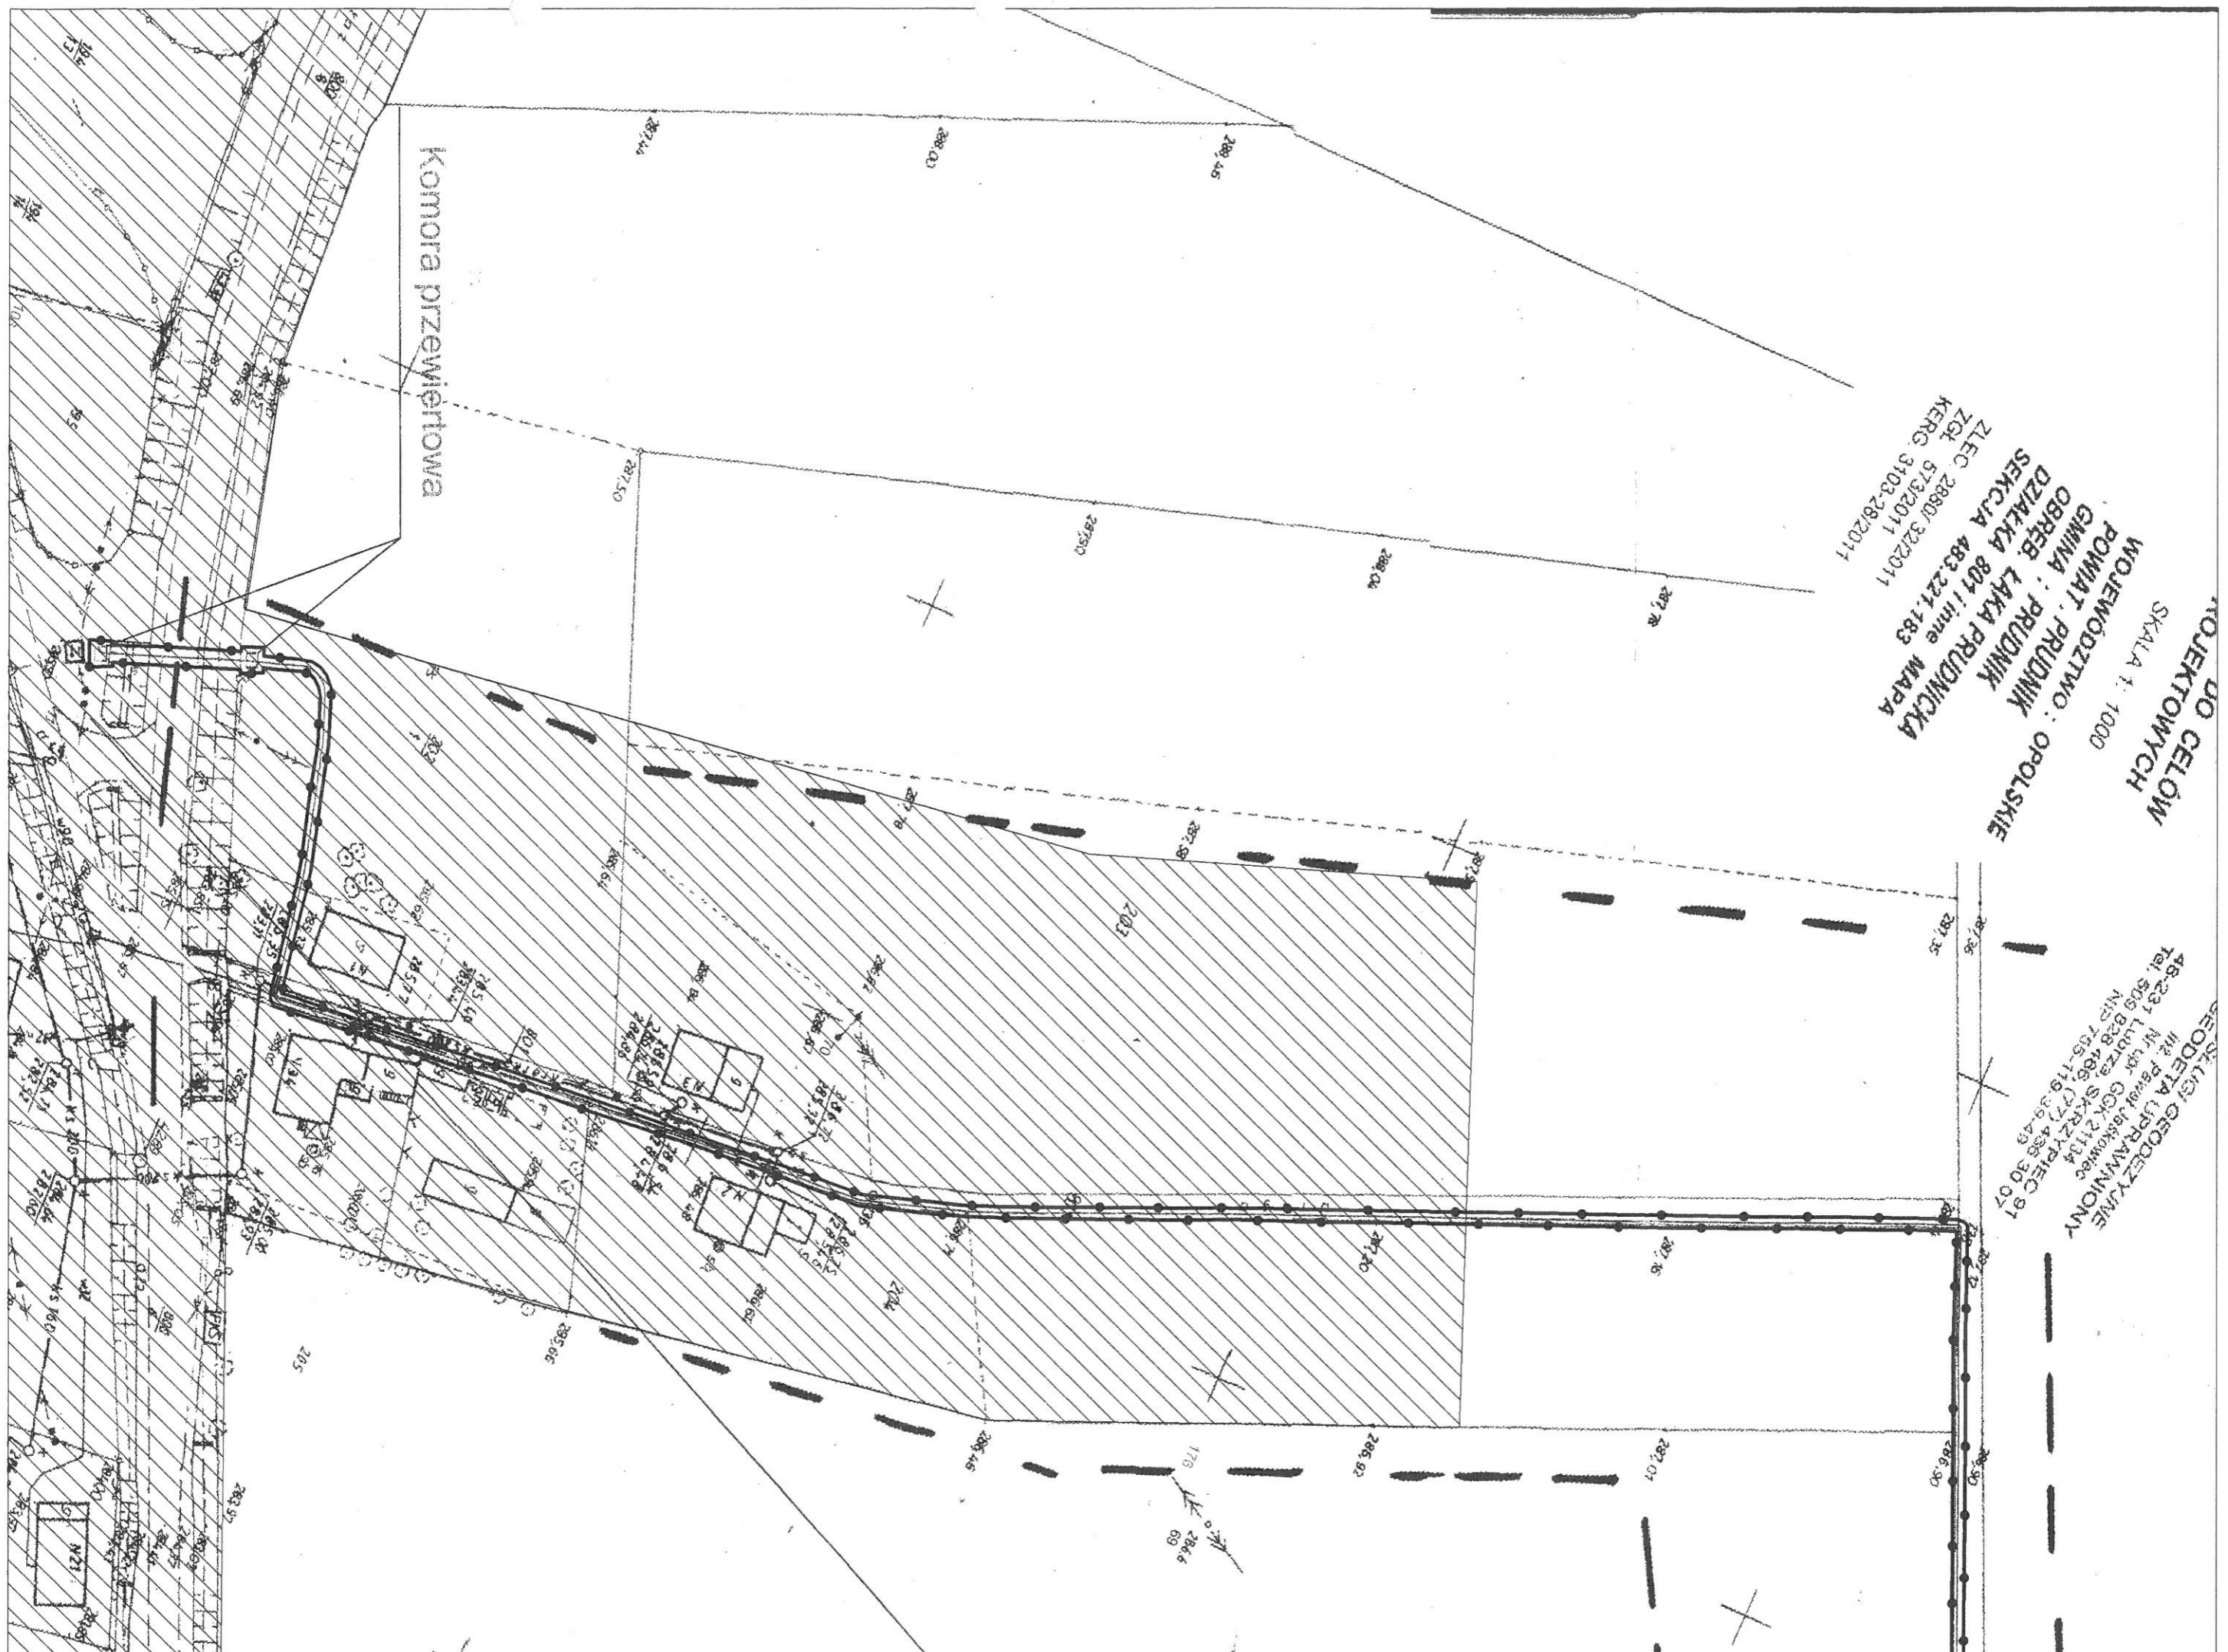

komora przewietrowa