STAROSTWO POWIATOWE
w Prudniku
Wydział Geodezji, Kartografii
i Katastru
ul. Parkowa 10, 48-200 Prudnik
tel. 77 454 22 10

Starosta Prudnicki

Powiatowy Ośrodek Dokumentacji Geodezyjnej i Kartograficznej w Prudniku

Poświadcza się zgodność niniejszej mapy z oryginałem przyjętym do państwowego zasobu geodezyjnego i kartograficznego w dniu ..... i zewidencjonowanym pod nr.....

Niniejsza mapa nie może służyć dla celów projektowych.

Inspektor
Ostr
Prudnik 2012 -02- 27 Maria Ostrowska
(miejscowość i data) (imię, nazwisko, podpis, stanowisko służbowe osoby upoważnionej)

2. 353. 2012

województwo opolskie
miasto-gmina ....Prudnik.....
wieś-obręb ....Wierzbiec.....
położenie k.m. ....2.... dz. 301/1
Godło mapy zas. ....N-34-141-D-d-2-1.....
Skala 1: ....1:1000.....

LEGENDA

- projektowana linia kablowa ~ 150 mb
- projektowana latarnia (słup aluminiowy, lampa MH 100W) - 2 szt
- zakres inwestycji oraz obszar oddziaływania

Bożena Orzeł
POŁUDNIOWA OKRĘGOWA IZBA URBANISTÓW
KT 180

ZAŁĄCZNIK NR 1 (GRAFICZNY)

LINIE ROZGRANICZAJĄCE TEREN INWESTYCJI POLEGAJĄCEJ NA: BUDOWIE LINII KABLOWEJ OŚWIETLENIA ULICZNEGO WRAZ Z BUDOWĄ DWÓCH LATARNI ULICZNYCH, ZLOKALIZOWANEJ NA DZIAŁKACH NR 290/1, NR 301/1, 301/2 ARKUSZ MAPY 2, OBRĘB WIERZBIEC, GMINA PRUDNIK.

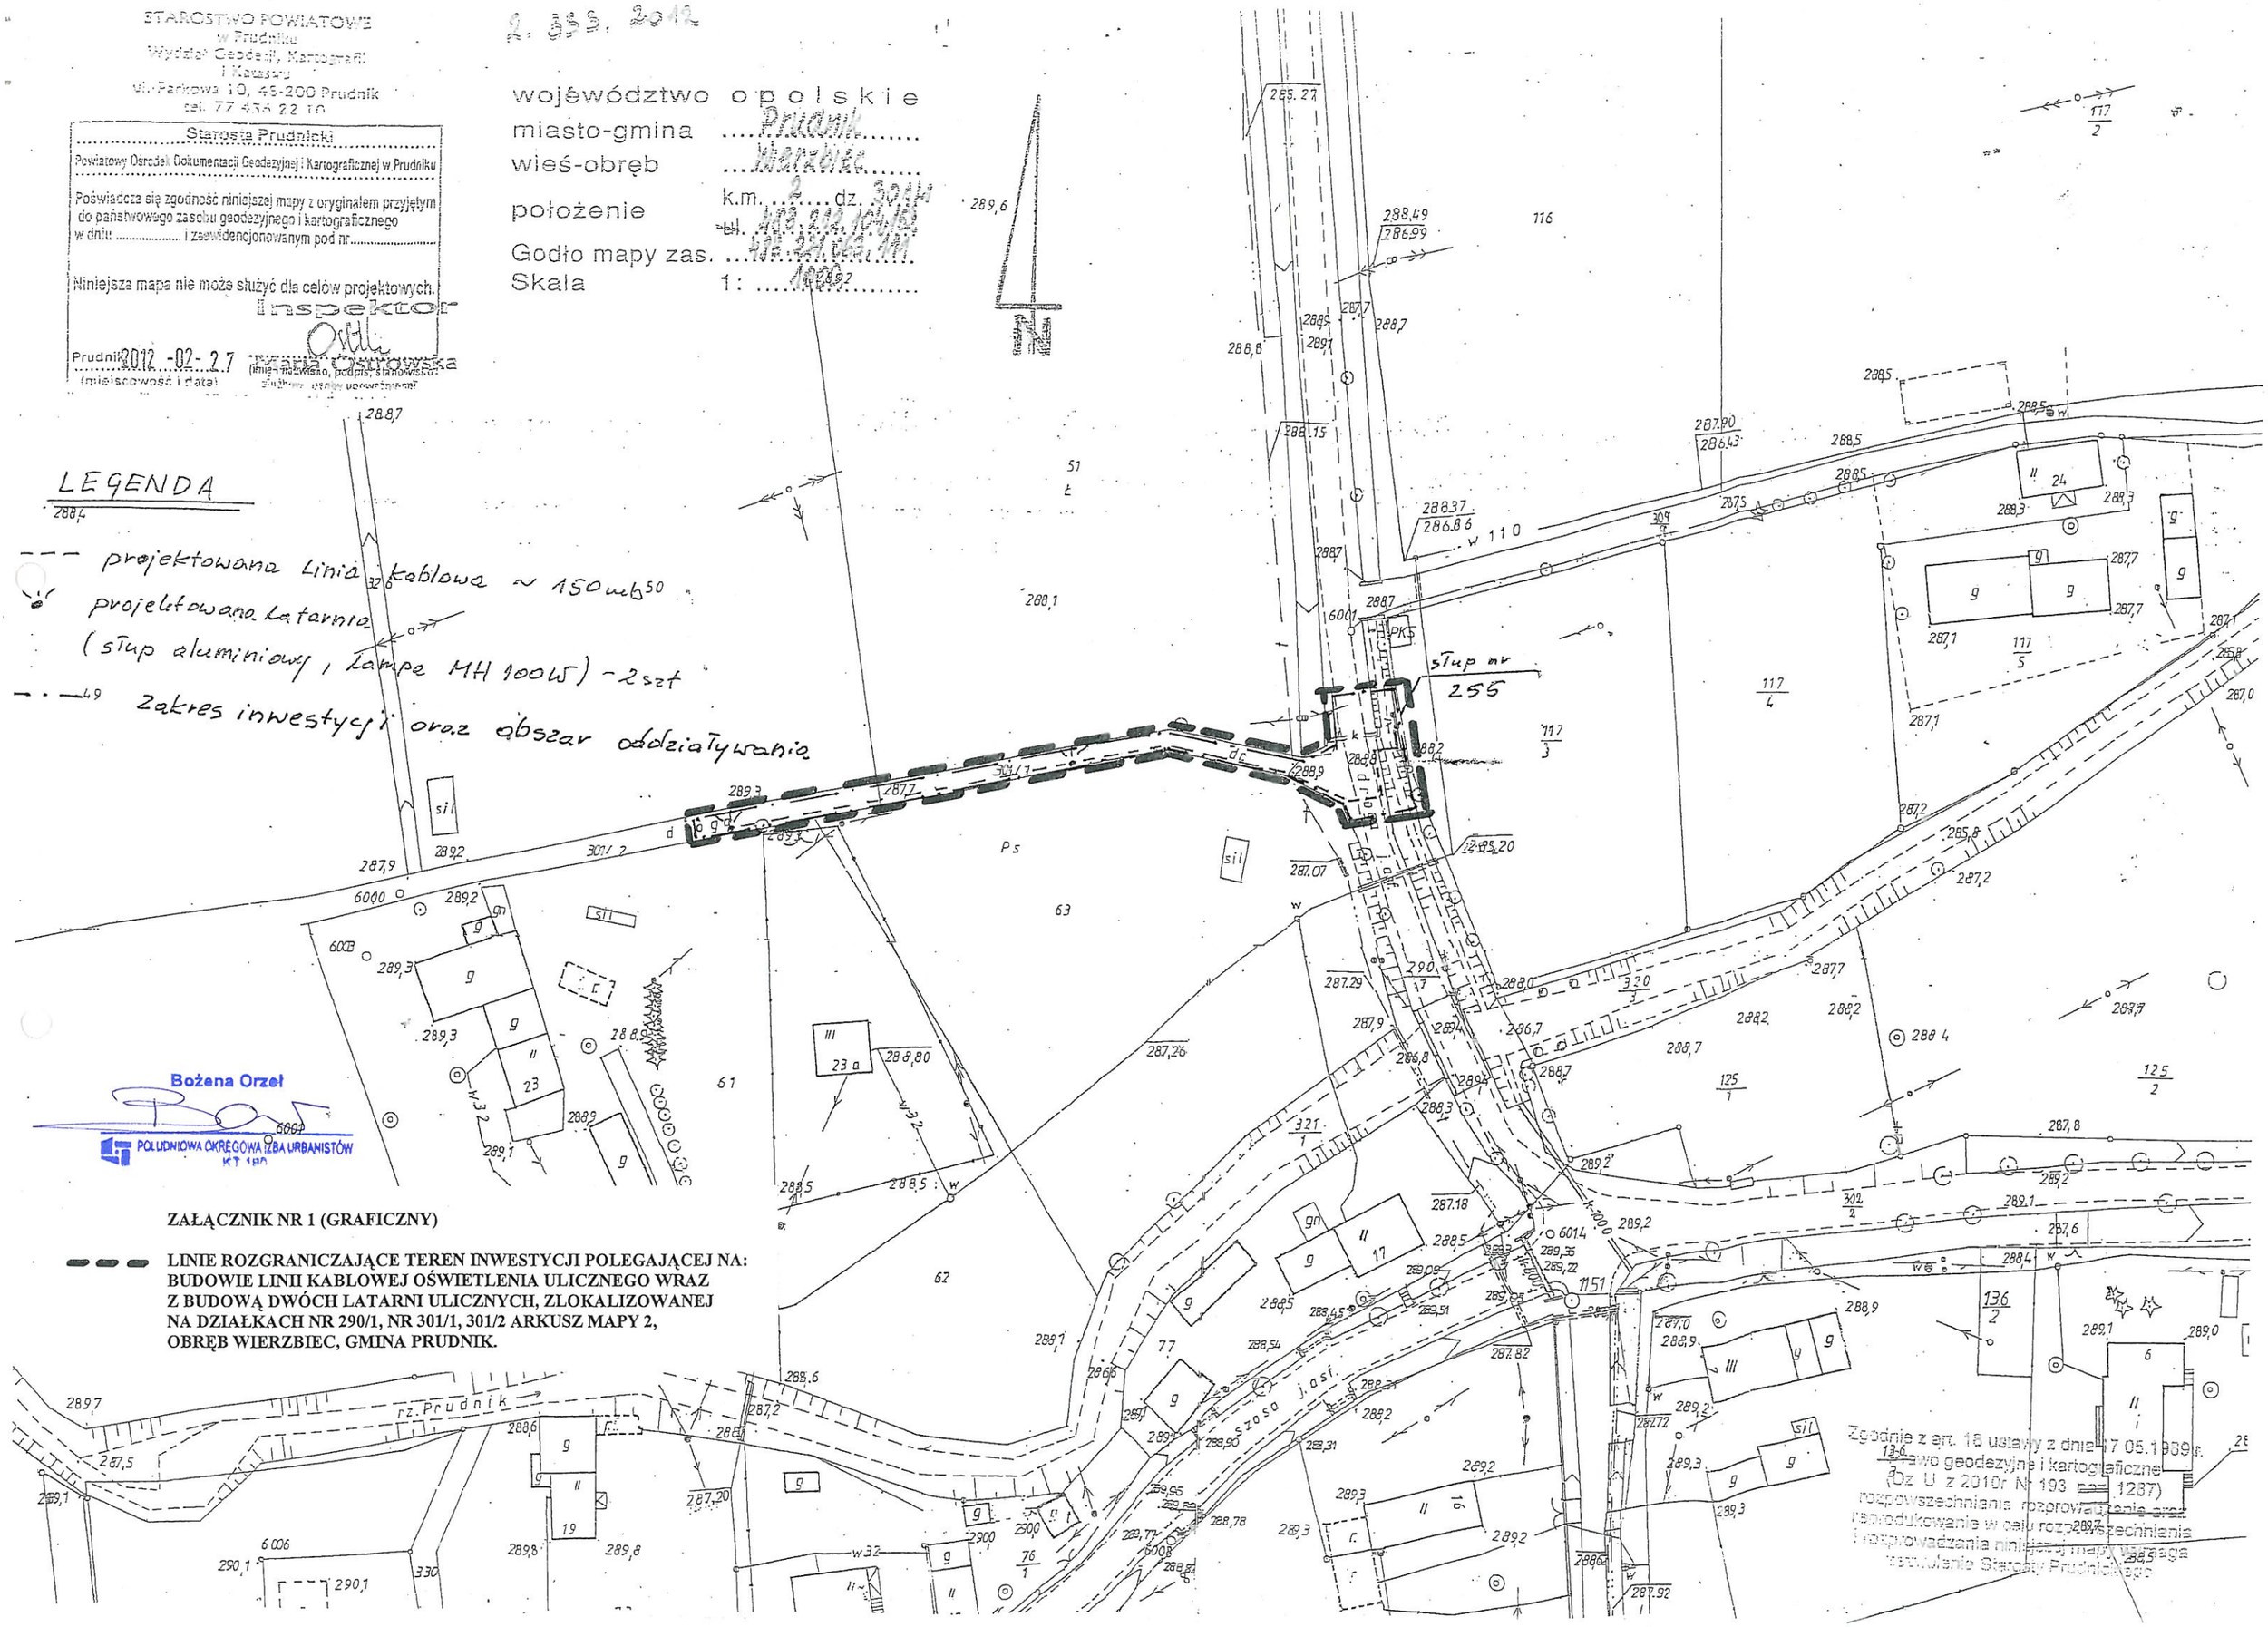

Zgodnie z art. 18 ustawy z dnia 17.05.1989 r. Prawo geodezyjne i kartograficzne (Dz. U. z 2010r. Nr 193 poz. 1287) rozpowszechnianie, rozprowadzanie oraz reprodukowanie w celu rozpowszechniania i rozprowadzania niniejszej mapy wymaga zezwolenia Starosty Prudnickiego