


| | | | |
|------------|-----------------------|--------------------|----------|
| Opracował | inż. Anna Kowalczyk | | |
| Opracował | tech. Mirosława Łuków | | |
| Nr umowy : | 209/2003 | Data opracowania : | maj 2003 |
| | | Skala : | 1:1000 |
| | | Nr rys. : | 6 |

Arkusz 5

Powiatowy Zespół Uzgadniania Dokumentacji Projektowych w Prudniku
 48-200 Prudnik, Parkowa 10
 tel. 436 30 48
 Zgodnie z uchwałą Powiatowego Zespołu Uzgadniania Dokumentacji Projektowych w Prudniku
 UZGODNIŁO
 Protokół nr 82/2003 z dnia 2003.04.30

Z up. STAROSTY PRZEWODNICZĄCY Powiatowego Zespołu Uzgadniania Dokumentacji Projektowych mgr inż. Marek Skrobała

STAROSTWO POWIATOWE W PRUDNIKU
 WYDZIAŁ ADMINISTRACJI BUDOWLANEJ
 ul. Kościuszki 76
 48-200 Prudnik

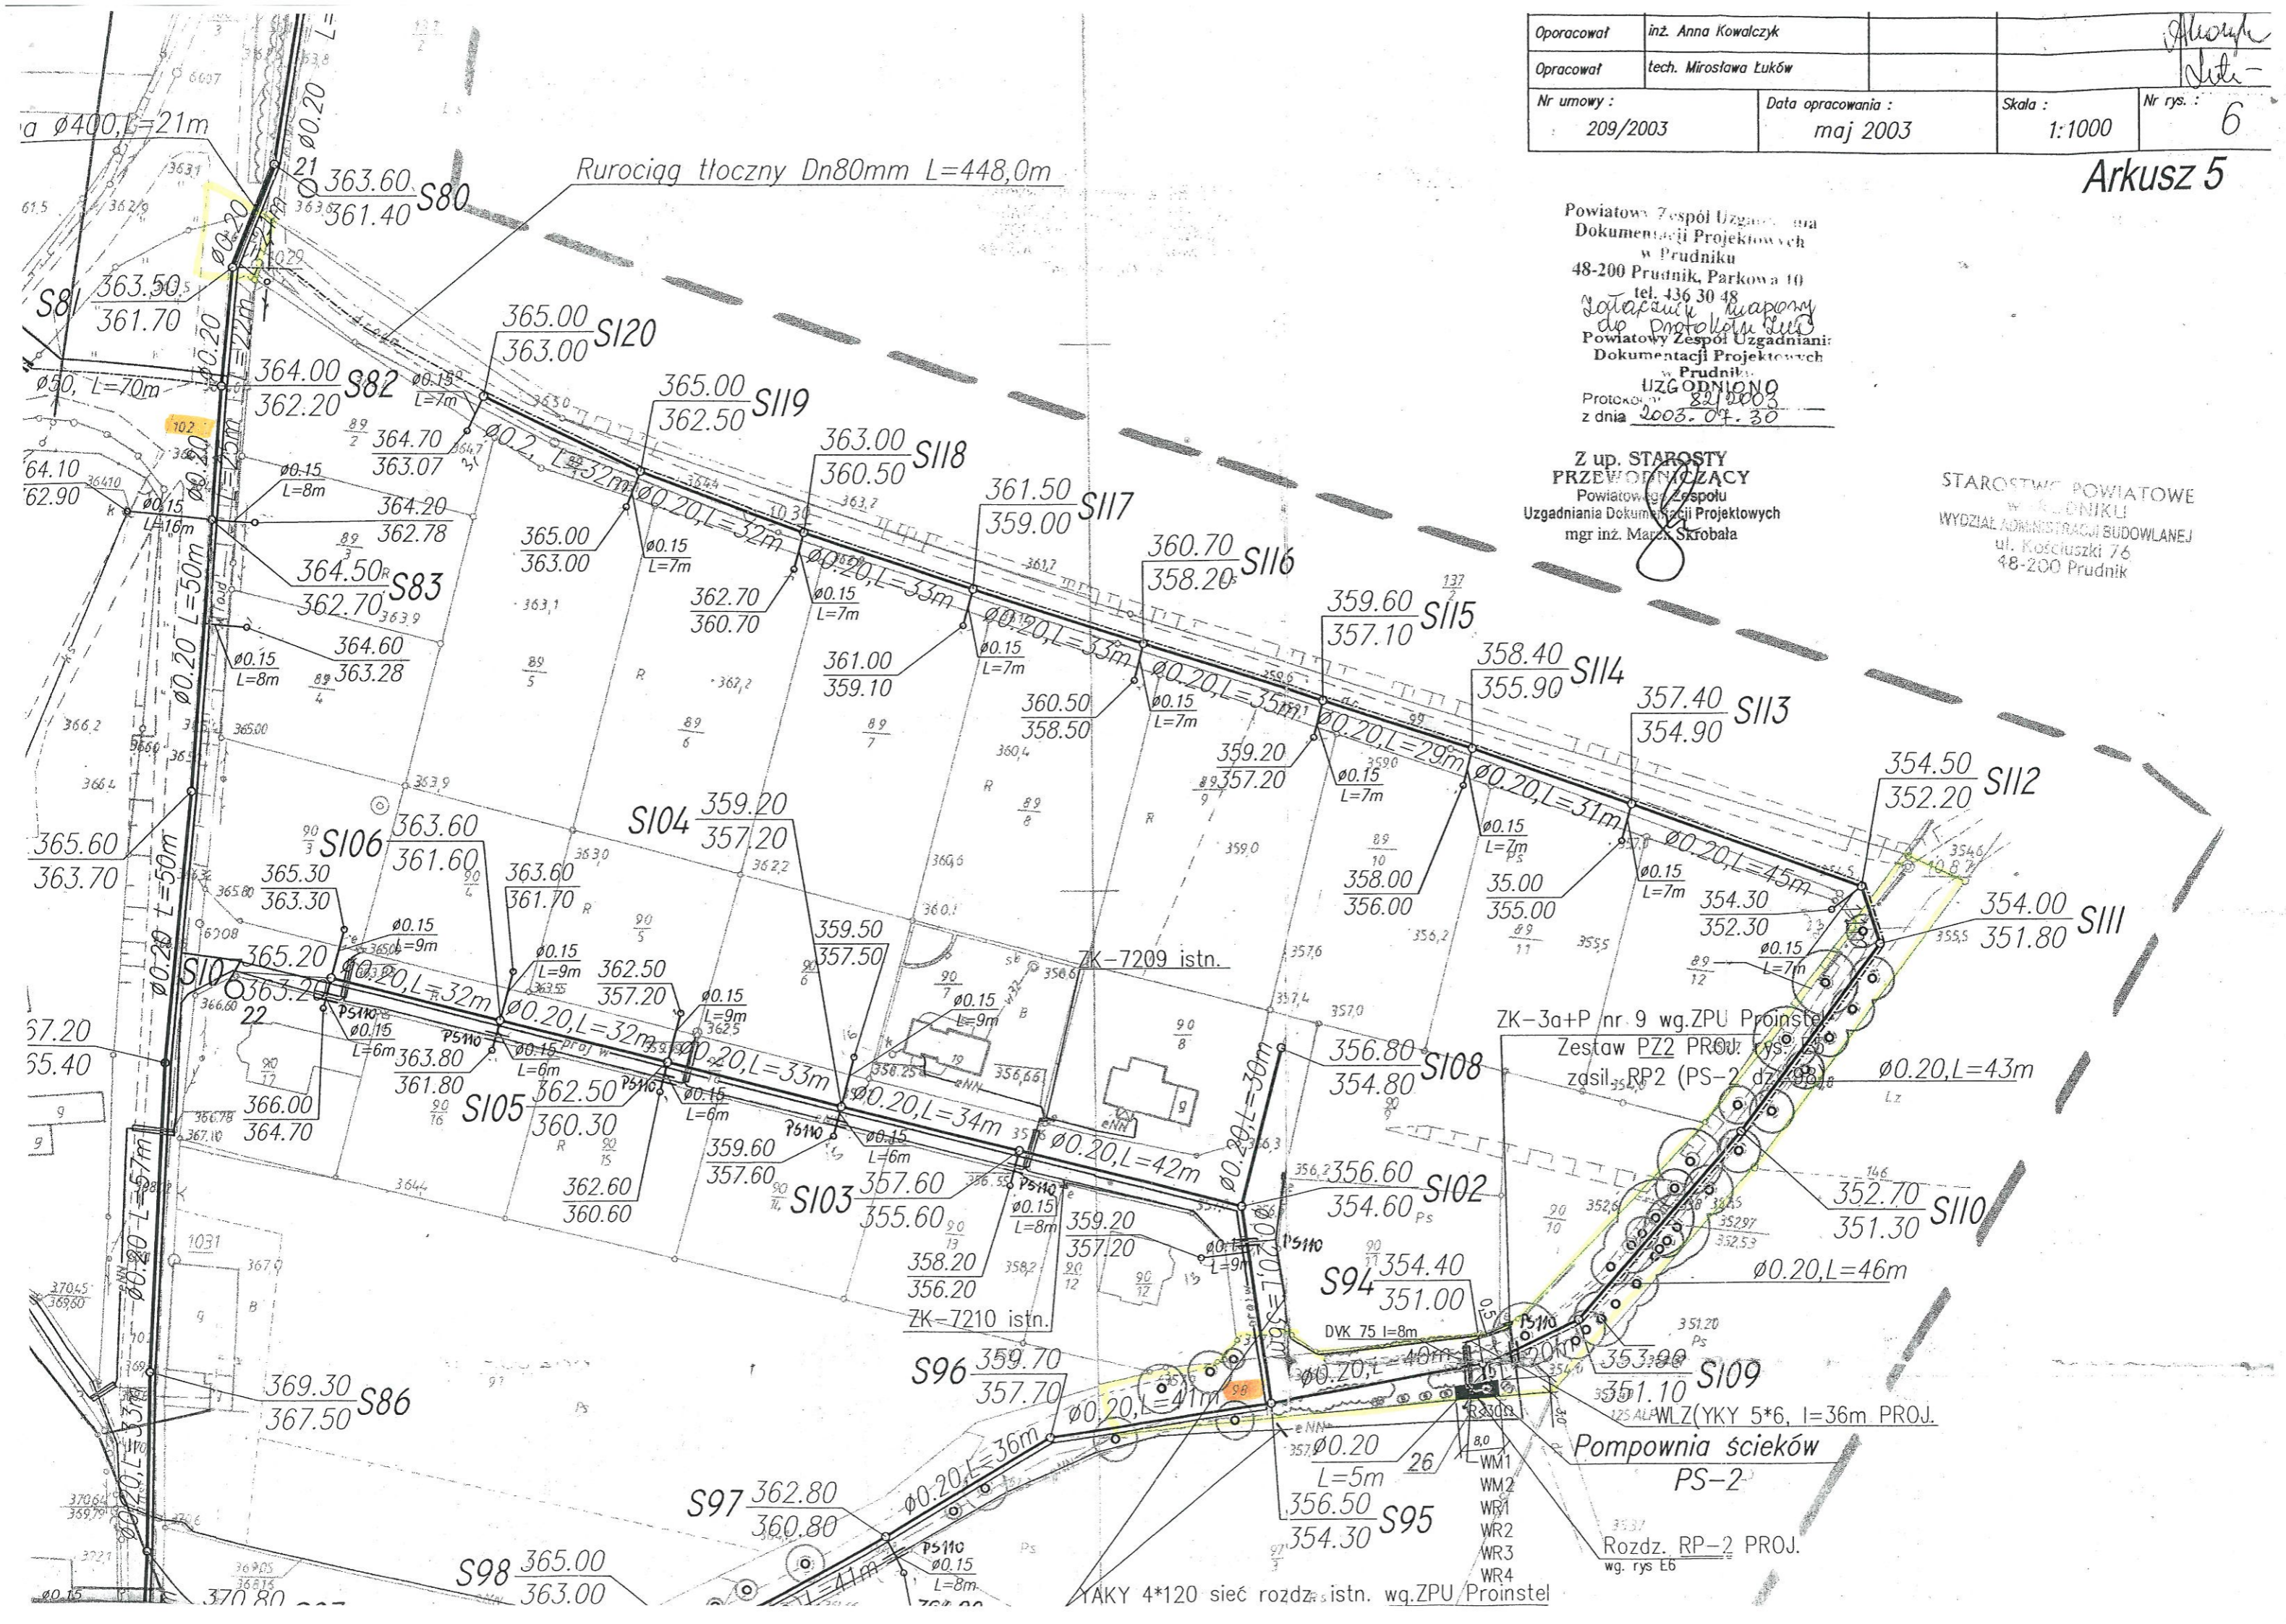

Zestaw PZ2 PROJ. wg. rys. E6
 zasil. RP2 (PS-2 dz. 98)

Pompownia ścieków PS-2

Rozdz. RP-2 PROJ. wg. rys E6

YAKY 4*120 sieć rozd. istn. wg. ZPU Proinstel