


Opracował	inż. Anna Kowalczyk		
Opracował	tech. Mirosława Luków		
Nr umowy :	209/2003	Data opracowania :	maj 2003
		Skala :	1:1000
		Nr rys. :	1

Arkusz 5

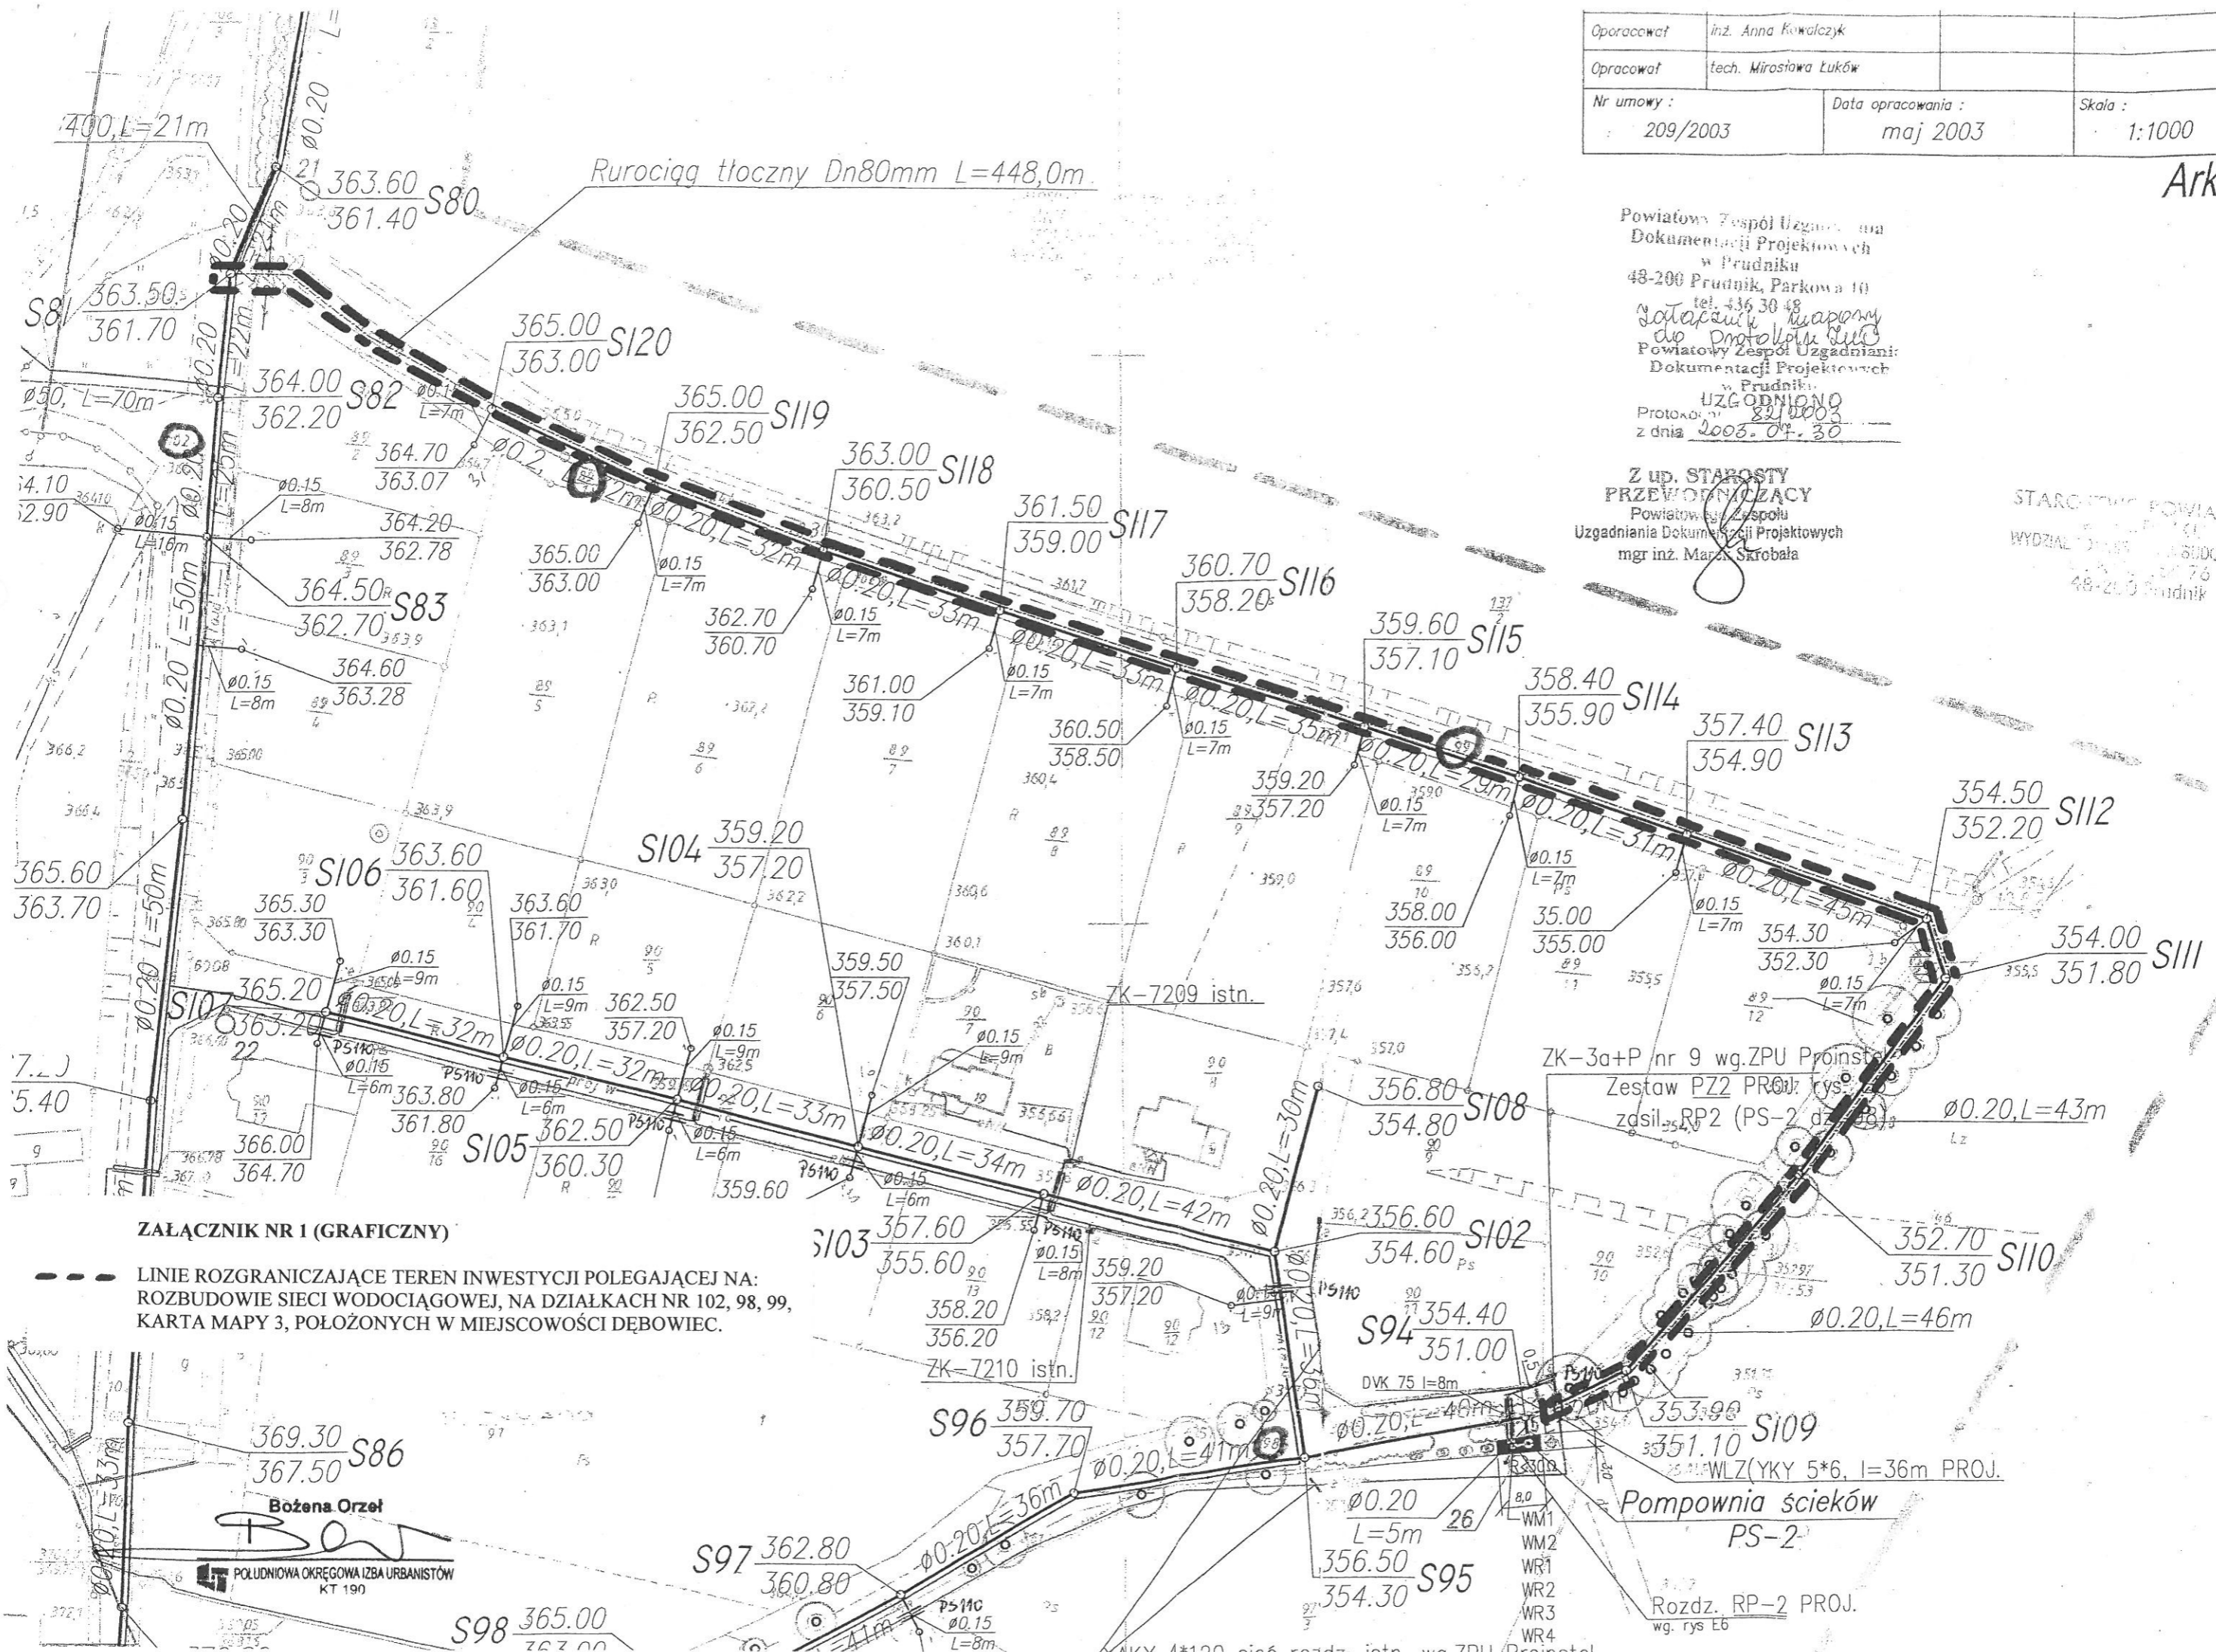

Powiatowy Zespół Uzgodnień i Dokumentacji Projektowych w Prudniku
48-200 Prudnik, Parkowa 10
tel. 436 30 48
dotychczasowy zespół do Protokołu UZG
Powiatowy Zespół Uzgodnień i Dokumentacji Projektowych w Prudniku
UZG ODNIO 0
Protokoł 82/0003
z dnia 2003.04.30

Z up. STAROSTY PRZEWODNICZĄCY
Powiatowy Zespół Uzgodnień i Dokumentacji Projektowych
mgr inż. Marek Skrobala

STAROSTWA POWIATOWE
WYDZIAŁ PLANOWANIA I GOSPODARSTWA PRZEMISŁOWEGO
48-200 Prudnik

ZK-3a+P nr 9 wg.ZPU Proinstal
Zestaw PZ2 PROJ. rys. 26
zasil. RP2 (PS-2 dz. 108) $\varnothing 0.20, L=43m$

Pompownia ścieków
PS-2

Rozdz. RP-2 PROJ.
wg. rys E6