


Opracował	inż. Anna Kowalczyk			
Opracował	tech. Mirosława Łuków			
Nr umowy :	209/2003	Data opracowania :	maj 2003	Skala :
				1:1000
				Nr rys. : 6

Arkusz 5

Powiatowy Zespół Uzgadniania i Dokumentacji Projektowych
w Prudniku
48-200 Prudnik, Parkowa 10
tel. 436 30 48
Sotaczka Mirosław
dla Protokółu
Powiatowy Zespół Uzgadniania i Dokumentacji Projektowych
w Prudniku
UZGODNIŁO
Protokół nr 82/2003
z dnia 2003.04.30


Z up. STAROSTY
PRZEWODNICZĄCY
Powiatowy Zespół
Uzgadniania i Dokumentacji Projektowych
mgr inż. Marek Skarbała

STAROSTWO POWIATOWE
W PRUDNIKU
WYDZIAŁ PLANOWANIA I SUDOWLANEJ
ul. Parkowa 76
48-200 Prudnik

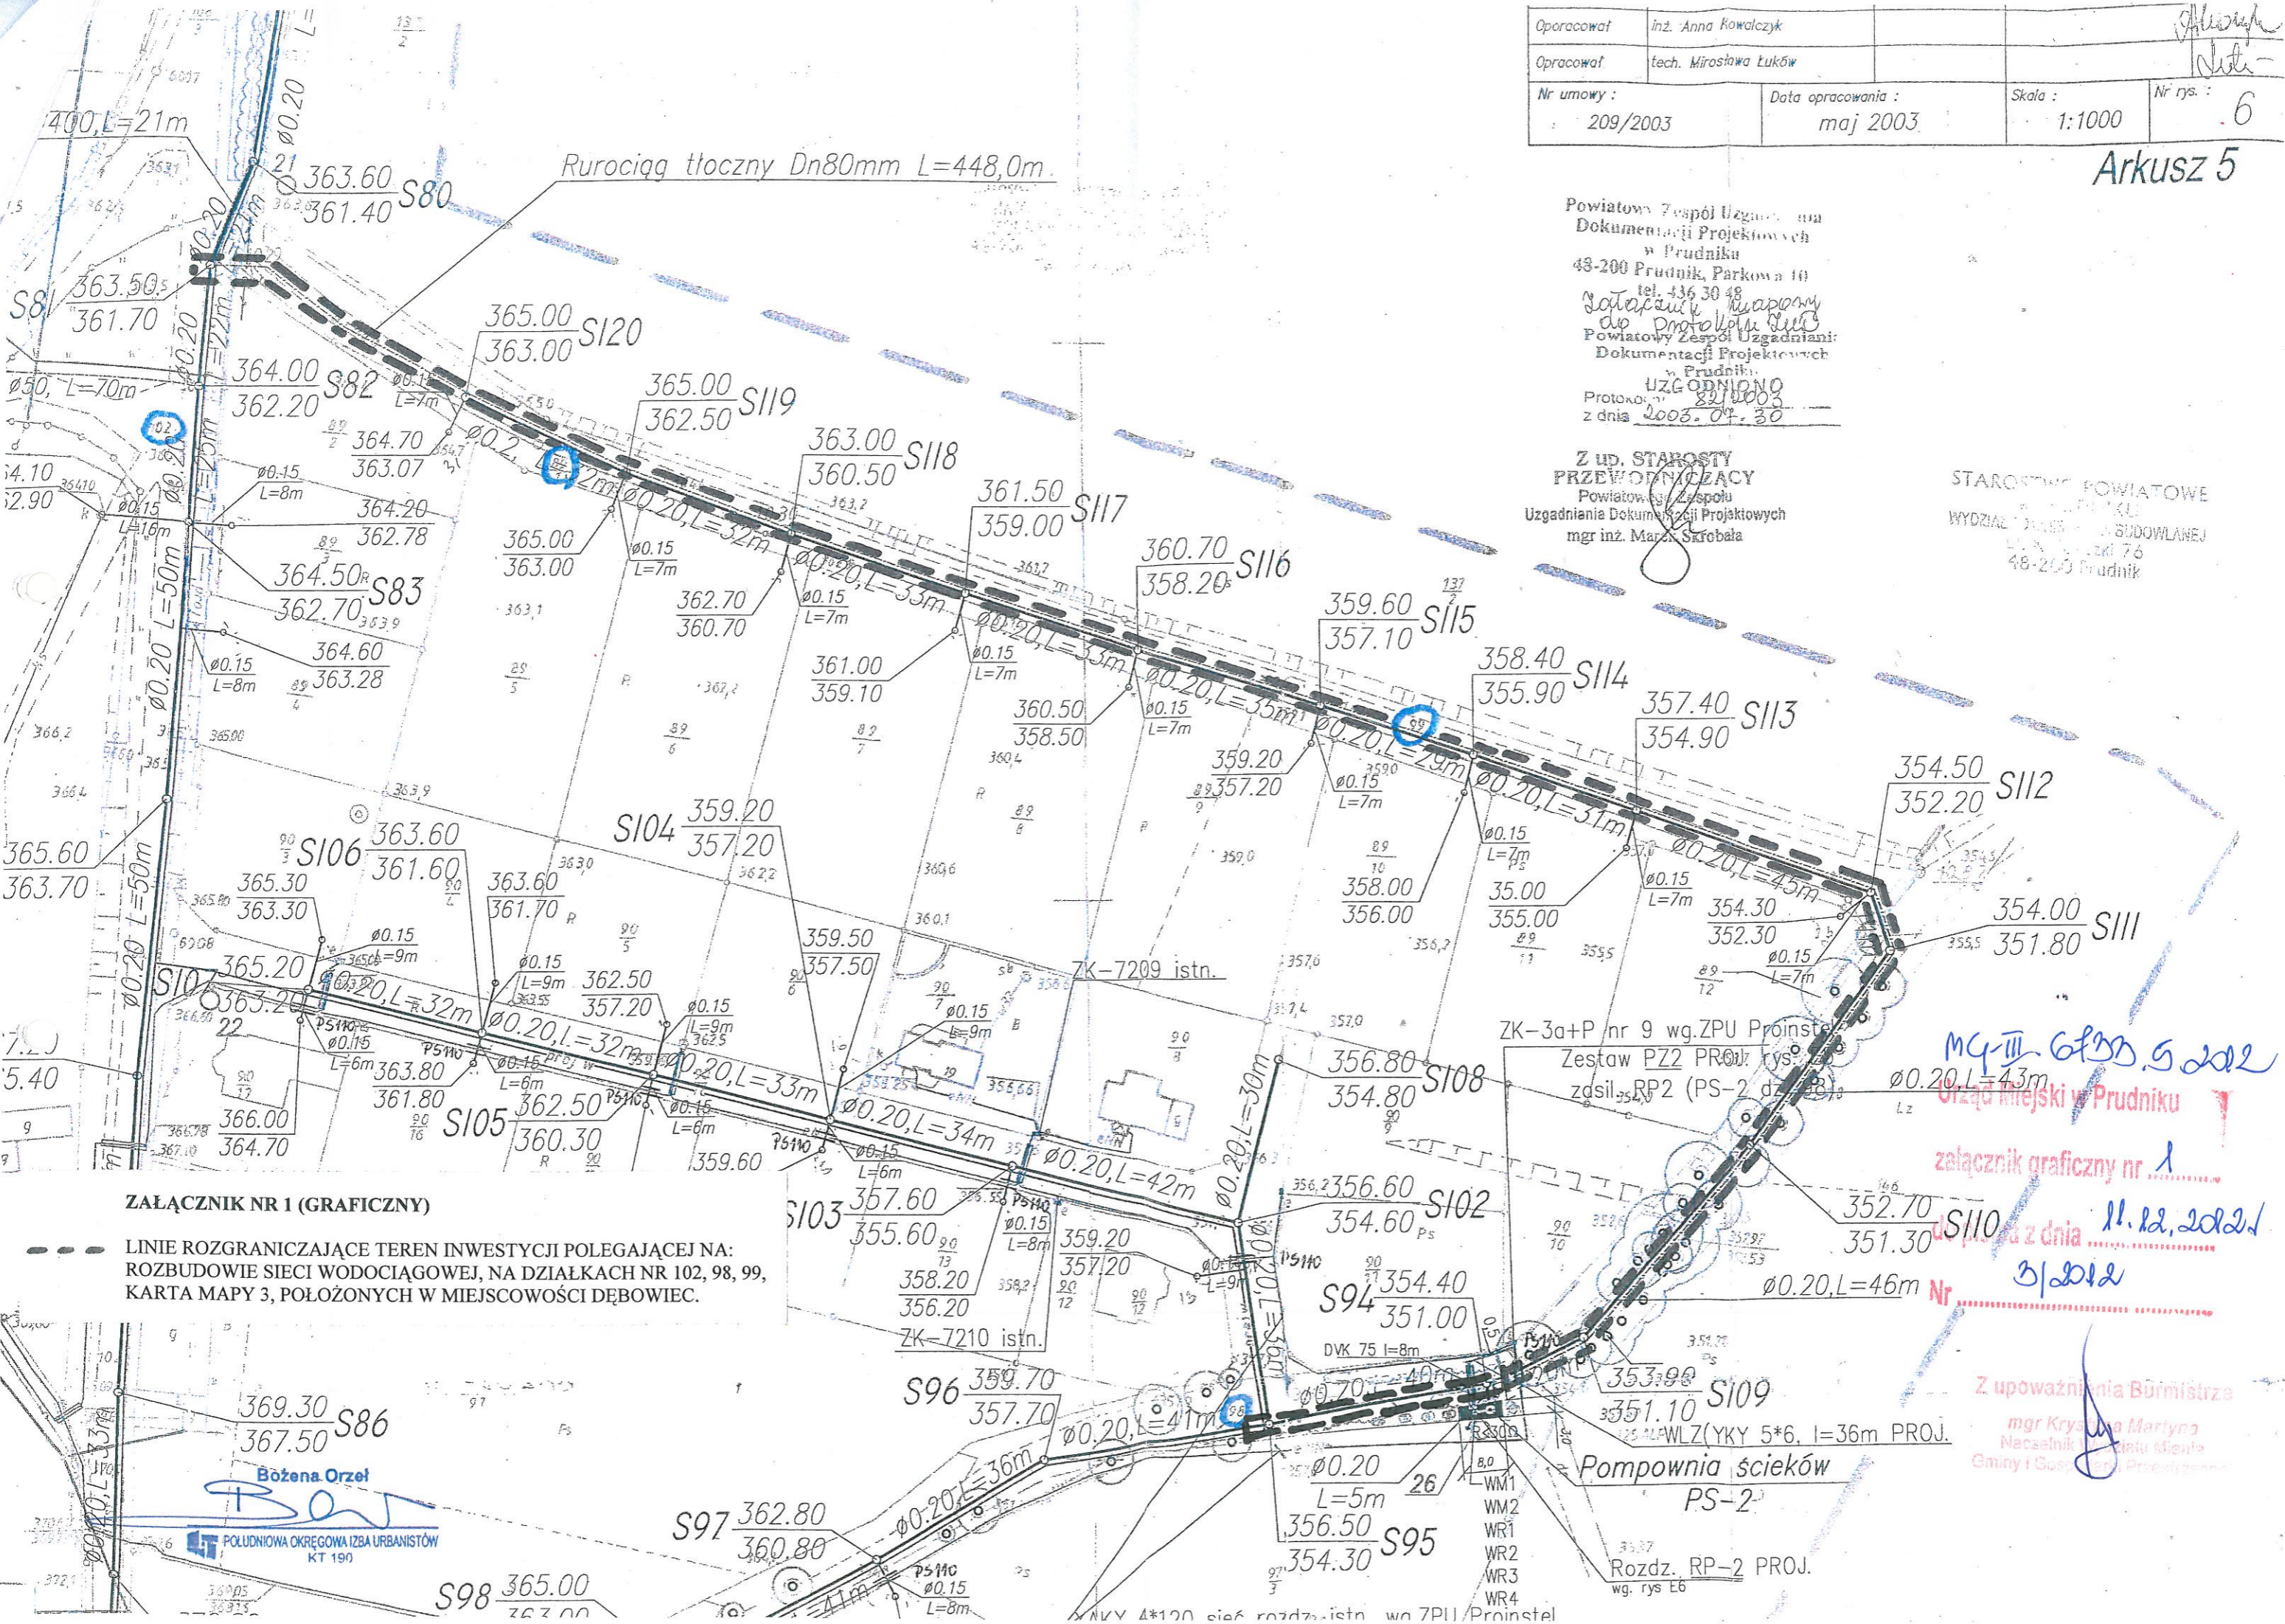

ZALĄCZNIK NR 1 (GRAFICZNY)

--- LINIE ROZGRANICZAJĄCE TEREN INWESTYCJI POLEGAJĄCEJ NA:
ROZBUDOWIE SIECI WODOCIĄGOWEJ, NA DZIAŁKACH NR 102, 98, 99,
KARTA MAPY 3, POŁOŻONYCH W MIEJSCOWOŚCI DĘBOWIEC.

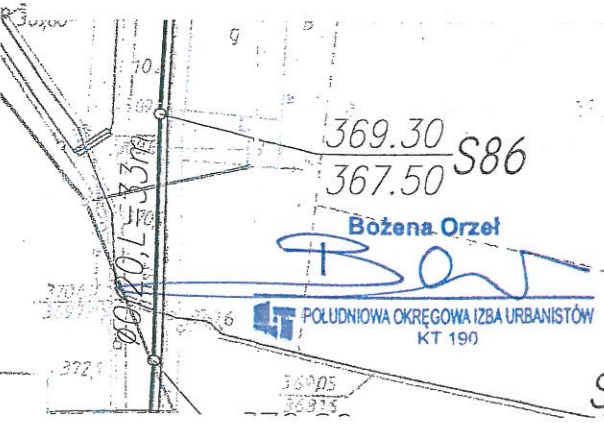

Mcy III 6/2003 5 2002
Urząd Miejski w Prudniku
załącznik graficzny nr 1
z dnia 11.02.2002
3/2002

Z upoważnienia Burmistrza
mgr Krystyna Martyna
Naczelnik Gminy i Gostyni Prudnickiej

- WM1
- WM2
- WR1
- WR2
- WR3
- WR4

Pompownia ścieków
PS-2

Rozdz. RP-2 PROJ.
wg. rys E6

NK 4*120 sieć rozdzielna istn. wg ZPU/Proinstel