

483.ZZ1.053

Sekcja :

Wykonał :


mgr inż. Andrzej Matkowski
geodeta uprawniowy adres 1,2,5
Świadcstwo GSK 18560

Matkowski Andrzej
Biuro Geodezji i Urządzania Terenów Rolnych
T. kacka 1, 48-200 Prudnik
tel. 436 30 51, kom. 962 210 867
NIP 755-160-05-15 Regon 531393050

Prudnik 2011-07-01

ZALĄCZNIK GRAFICZNY – sekcja 1b
DO DECYZJI Nr: MG.III.6733.6.2012

--- LINIE ROZGRANICZAJĄCE TEREN INWESTYCJI

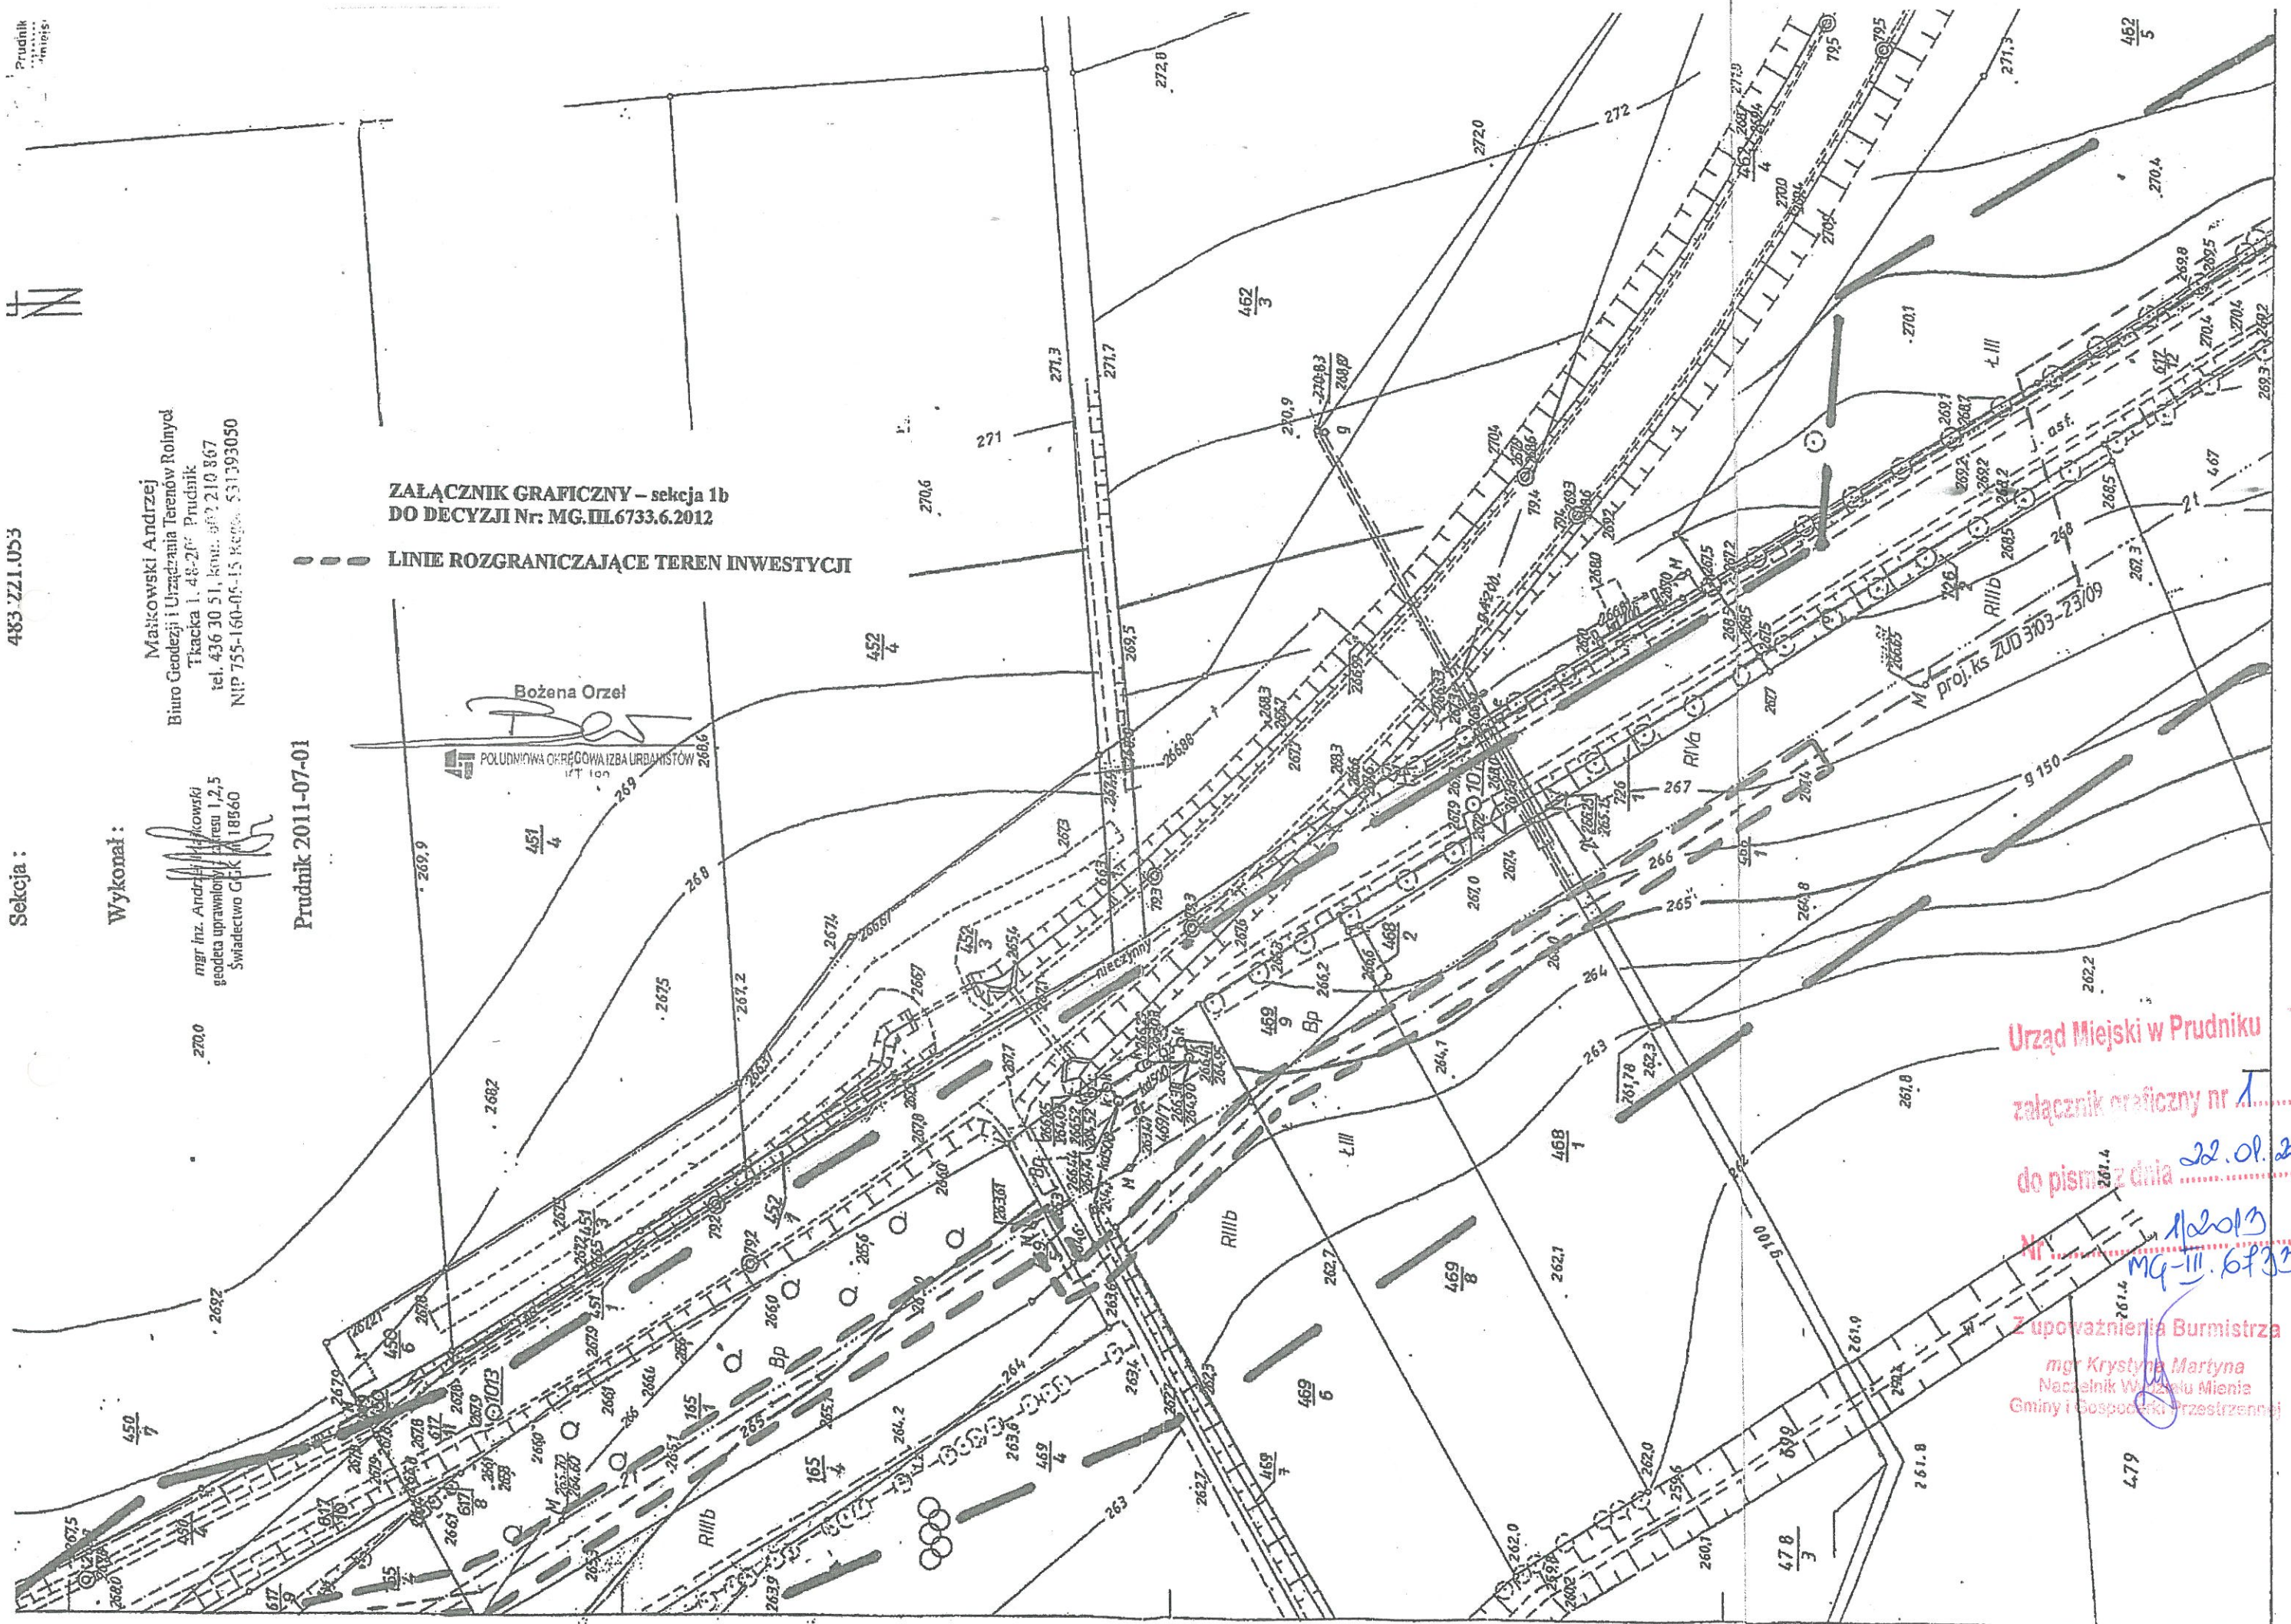

Urząd Miejski w Prudniku

załącznik graficzny nr 1

do pisma z dnia 22.01.2013r

Nr MG-III.6733.6.2012

Z upoważnienia Burmistrza

mgr Krystyna Martyna
Naczelnik Wydziału Mienia
Gminy i Gospodarki Przestrzennej

4.79