

Starosta Prudnicki  
 Powiatowy Ośrodek Dokumentacji Geodezyjnej i Kartograficznej w Prudniku  
 Posiadaćca się zgodność niniejszej mapy z oryginałem przyjętym do państwowego zasobu geodezyjnego i kartograficznego w dniu ..... i zawiadomionanym pod Nr .....


Prudnik, 2013-05-09  
 (imię i nazwisko, podpis, stanowisko)  
 (miejscowość i data) (stwierdzenie o przyjęciu mapy)

województwo polskie  
 miasto-gmina Prudnik  
 wieś-obręb Mieszkowice dz. 722, 421/1 mB  
 k.m. .... dz. ....  
 położenie na planie dz. 43/6 m. 5  
 Godło mapy zas. 424 434 15 2 15 4  
 Skala 1 : 1000


ZALĄCZNIK NR 1 (GRAFI CZNY)

- ▬▬▬ linie rozgraniczające teren inwestycji
- ▬▬▬ trasa kabla energetycznego średniego napięcia i kabla światłowodowego
- ▬▬▬ granica obowiązującego miejscowego planu zagospodarowania przestrzennego

mgr inż. arch. MNIK  
 upr. bud. nr 07/2013  
 do projektowania i kaniczeń  
 w specjalności architektonicznej

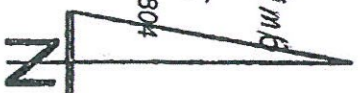

2. 8. 2014, 2013

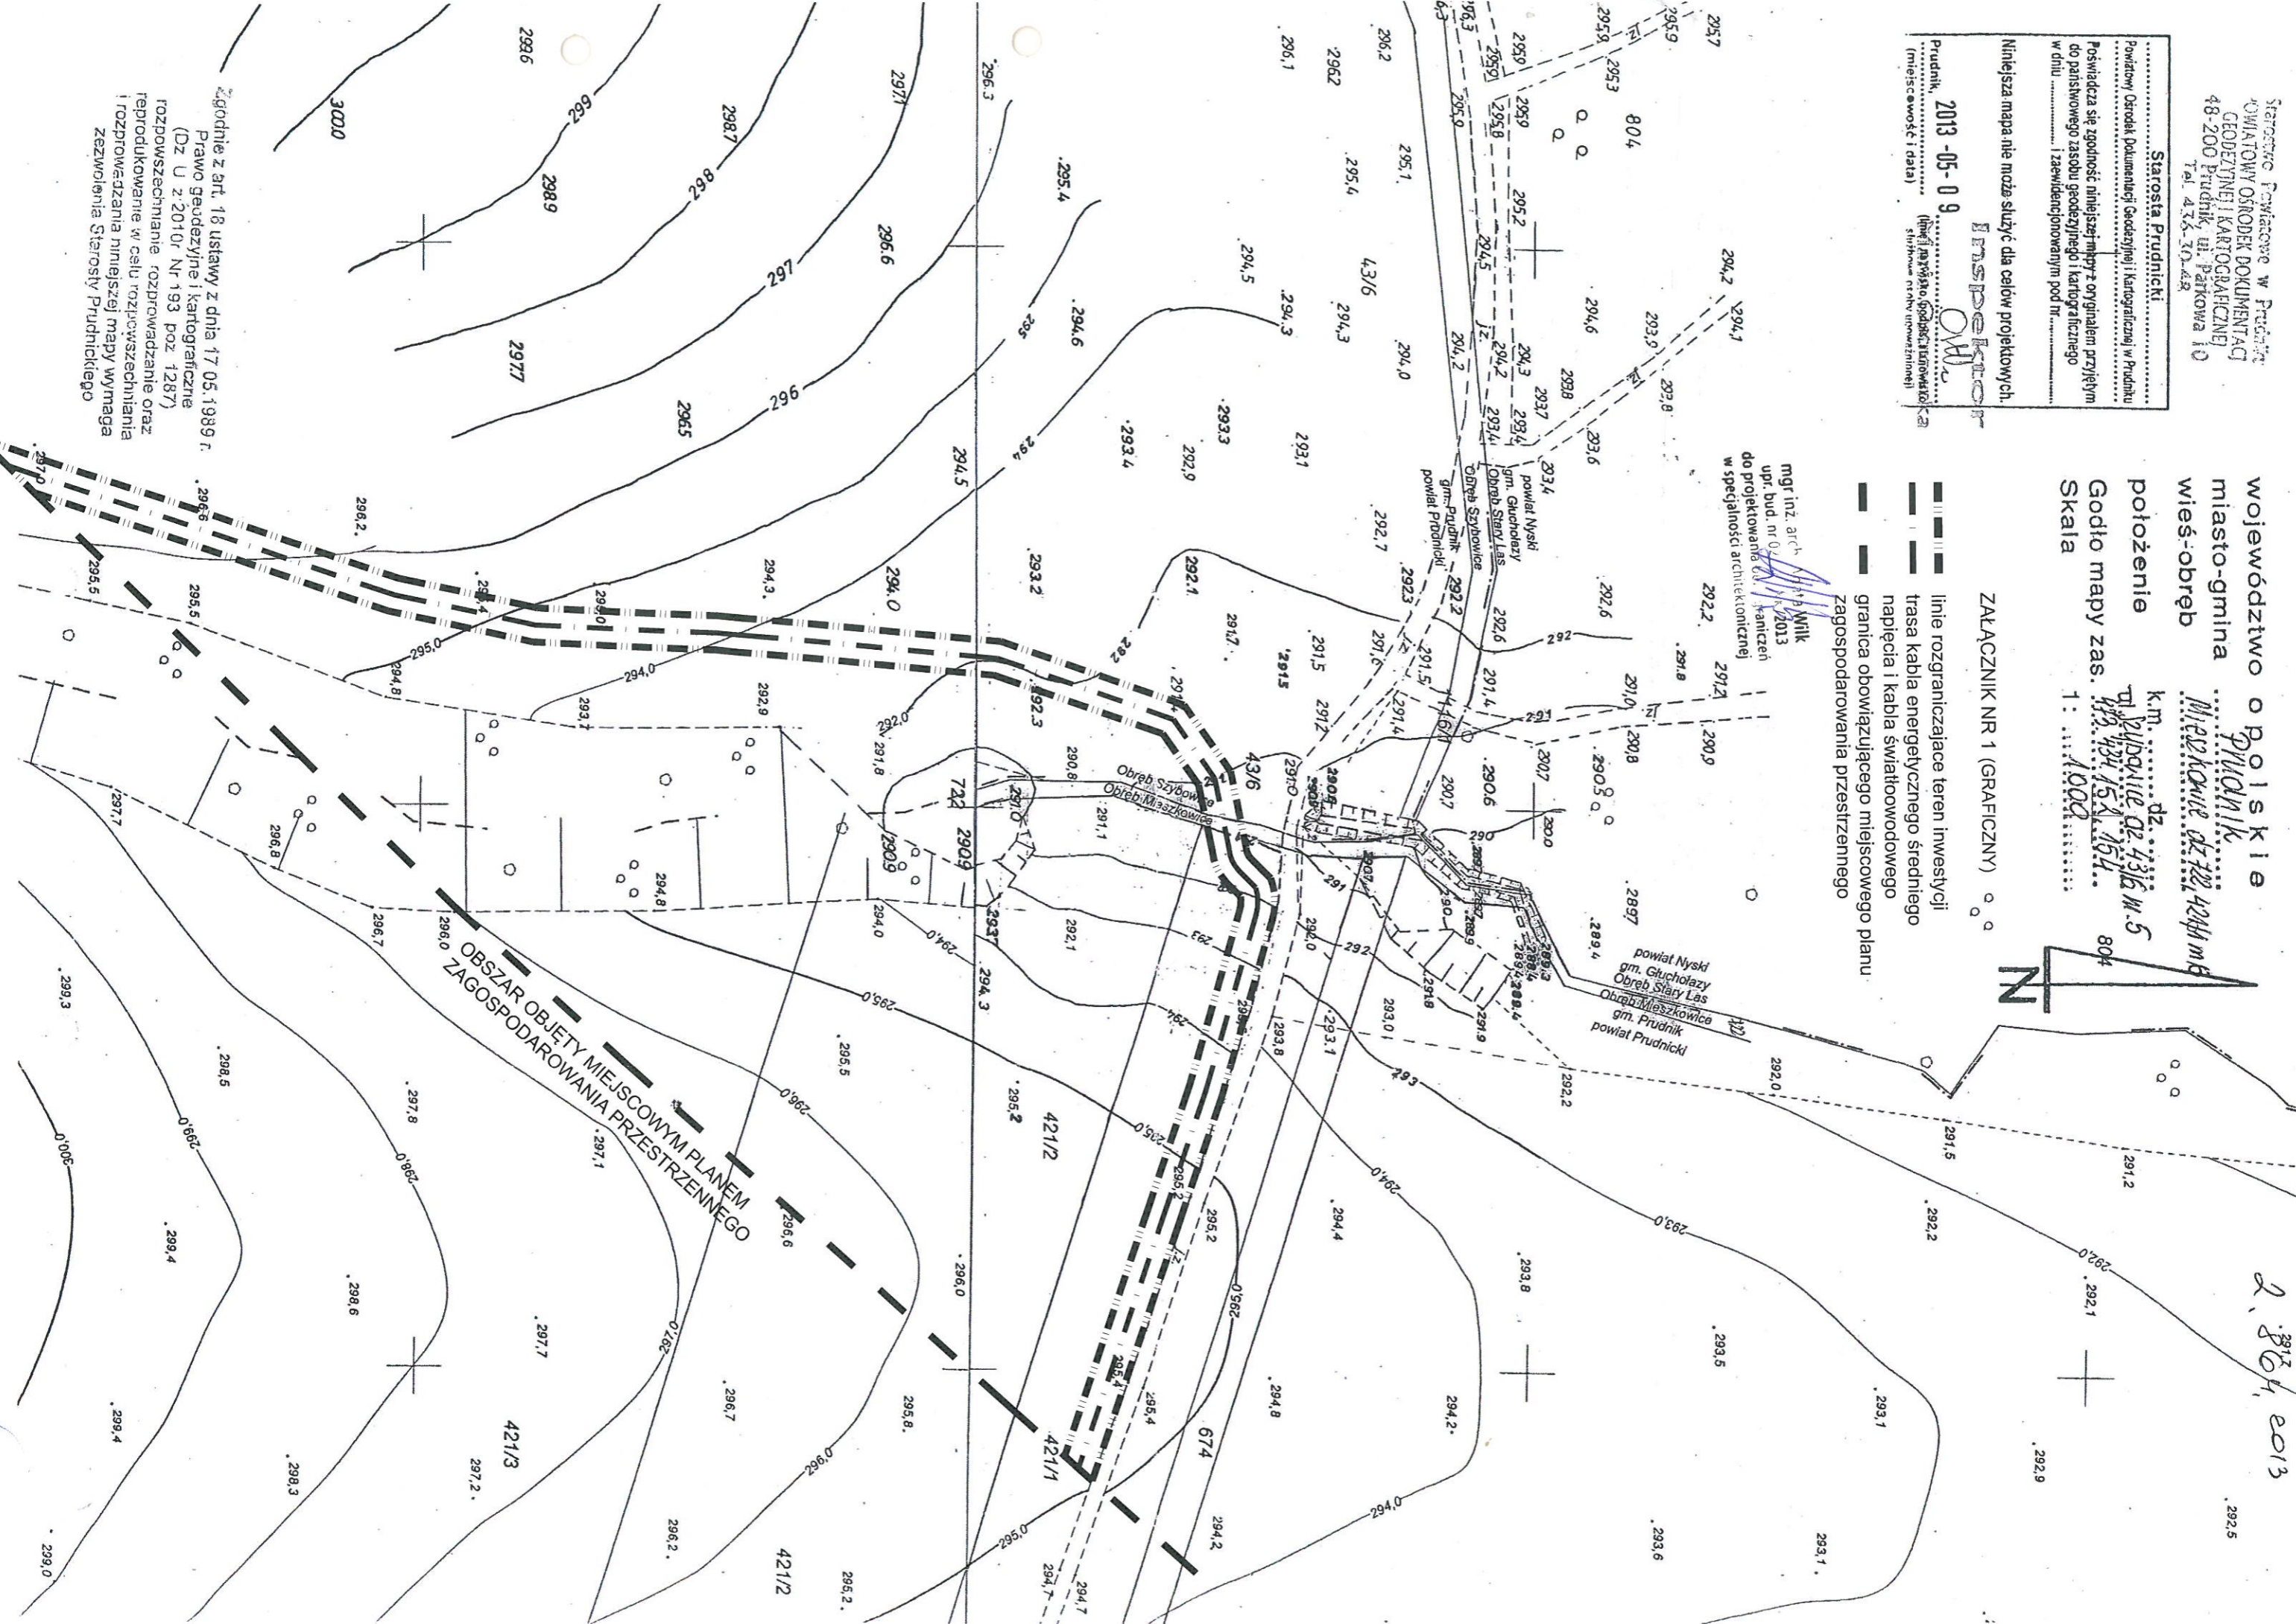

Zgodnie z art. 18 ustawy z dnia 17.05.1989 r.  
 Prawo geodezyjne i kartograficzne  
 (Dz. U. z 2010 r. Nr 193 poz. 1287)  
 rozpowszechnianie, rozprowadzanie oraz  
 reprodukcowanie w celu rozpowszechniania  
 i rozprowadzania niniejszej mapy wymaga  
 zezwolenia Starosty Prudnickiego