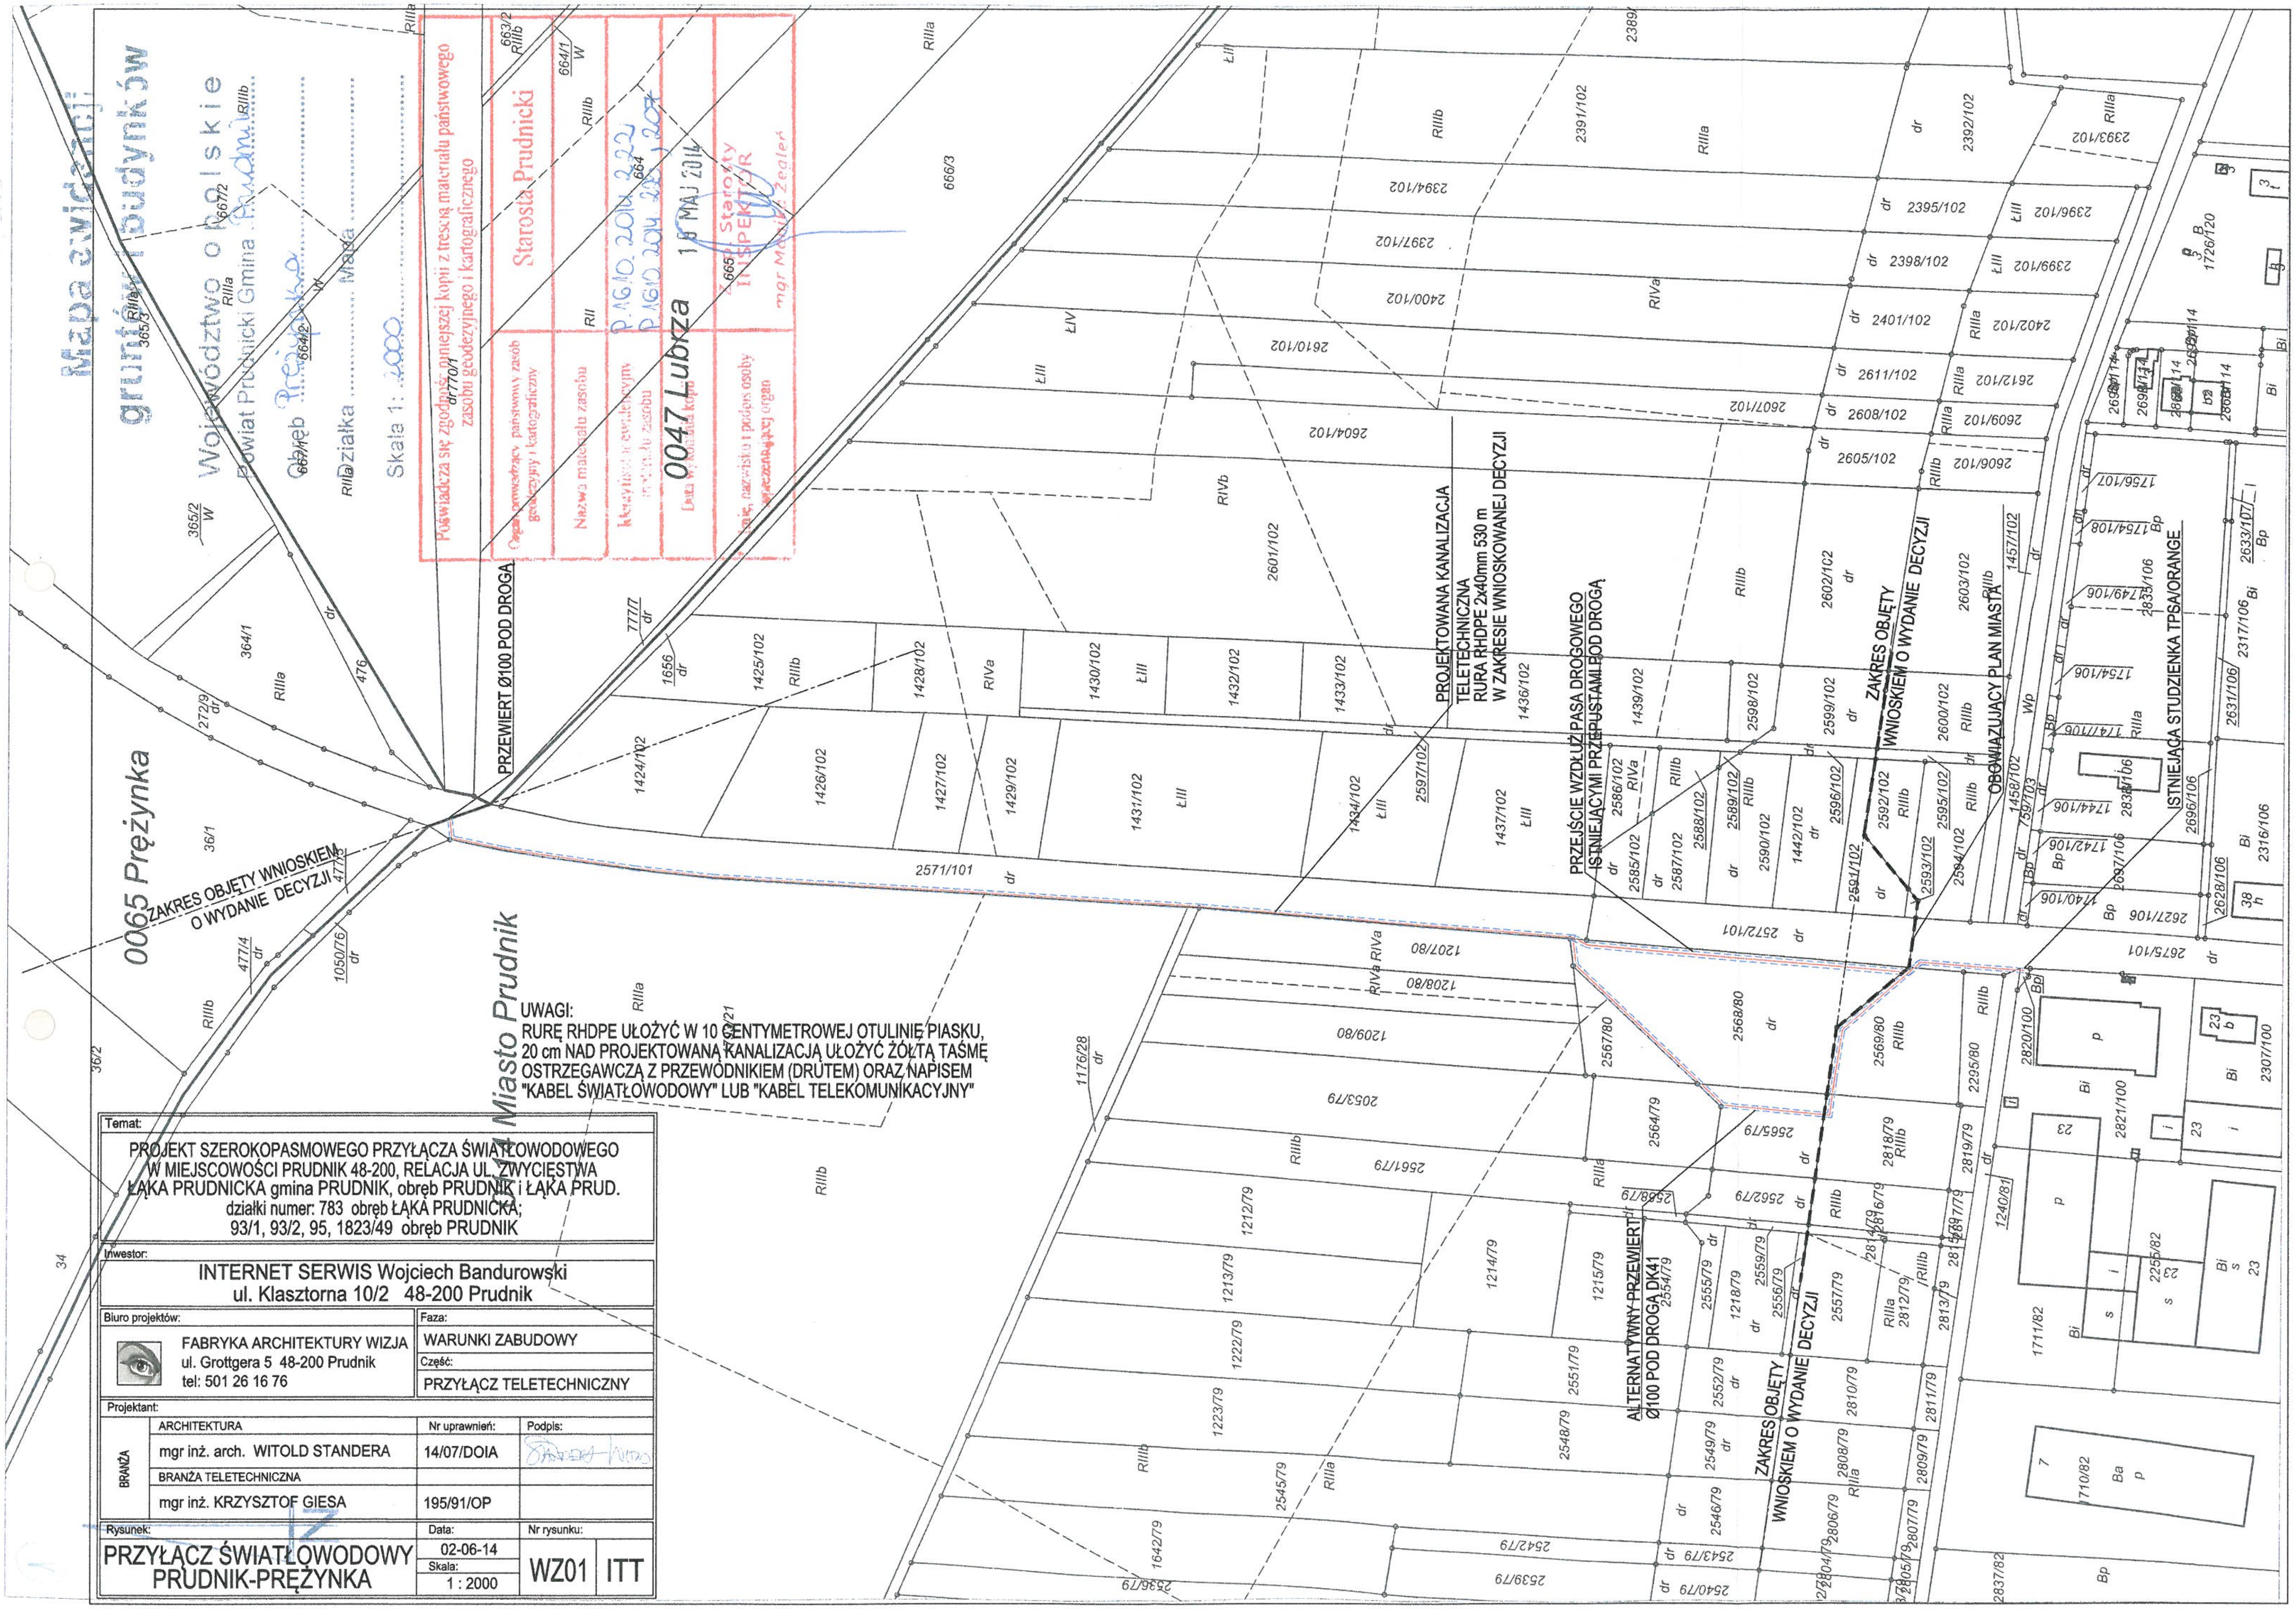
0065 Prężynka
0044 Miasto Prudnik
0047 Lubrza
ZAKRES OBJĘTY WNIOSKIEM O WYDANIE DECYZJI
PRZEWIERT Ø100 POD DROGĄ
ALTERNATYWNY PRZEWIERT Ø100 POD DROGĄ DK41
PROJEKTOWANA KANALIZACJA TELETECHNICZNA RURA RHDPE 2x40mm 530 m W ZAKRESIE WNIOSKOWANEJ DECYZJI
PRZEJŚCIE WZDŁUŻ PASA DROGOWEGO ISTNIEJĄCYMI PRZEPUSTAMI POD DROGĄ
OBOWIĄZUJĄCY PLAN MIASTA
ISTNIEJĄCA STUDZIENKA TPSA/ORANGE
2571/101
2572/101
2675/101
2627/106
2568/80
2567/80
1207/80
1208/80
1209/80
2053/79
2561/79
2565/79
2562/79
2564/79
2558/79
1424/102
1426/102
1427/102
1429/102
1431/102
1434/102
1437/102
2597/102
1425/102
1428/102
1430/102
1432/102
1433/102
1436/102
1439/102
2601/102
2604/102
2610/102
2400/102
2397/102
2394/102
2391/102
666/3
364/1
36/1
36/2
476
272/9
1656
777/7
1050/76
477/4
1176/28
RIIIa
RIIIb
RIVa
RIVb
ŁIII
ŁIV
dr
Bi
Bp
Wp

UWAGI:
RURĘ RHDPE UŁOŻYĆ W 10 CENTYMETROWEJ OTULINIE PIASKU, 20 cm NAD PROJEKTOWANĄ KANALIZACJĄ UŁOŻYĆ ŻÓŁTĄ TAŚMĘ OSTRZEGAWCZĄ Z PRZEWODNIKIEM (DRUTEM) ORAZ NAPISEM "KABEL ŚWIATŁOWODOWY" LUB "KABEL TELEKOMUNIKACYJNY"

Mapa ewidencji gruntów i budynków

Województwo opolskie

Powiat Prudnicki Gmina Prudnik

Obręb Prężynka

Działka ........

Skala 1: 2000

Poświadcza się zgodność niniejszej kopii z treścią materiału państwowego zasobu geodezyjnego i kartograficznego

| | |
|---|---|
| Organ prowadzący państwowy zasób geodezyjny i kartograficzny | Starosta Prudnicki |
| Nazwa materiału zasobu | |
| Identyfikator ewidencyjny materiału zasobu | P.1610.2014.2221<br>P.1610.2014.[illegible] |
| Data wykonania kopii | 16 MAJ 2014 |
| Imię, nazwisko i podpis osoby upoważnionej organ | Z-ca Starosty<br>INSPEKTOR<br>mgr M[illegible] Żegleń |

| | | |
|---|---|---|
| Temat: | | |
| PROJEKT SZEROKOPASMOWEGO PRZYŁĄCZA ŚWIATŁOWODOWEGO<br>W MIEJSCOWOŚCI PRUDNIK 48-200, RELACJA UL. ZWYCIĘSTWA<br>ŁĄKA PRUDNICKA gmina PRUDNIK, obręb PRUDNIK i ŁĄKA PRUD.<br>działki numer: 783 obręb ŁĄKA PRUDNICKA;<br>93/1, 93/2, 95, 1823/49 obręb PRUDNIK | | |
| Inwestor: | | |
| INTERNET SERWIS Wojciech Bandurowski<br>ul. Klasztorna 10/2 48-200 Prudnik | | |
| Biuro projektów: | Faza: | |
| FABRYKA ARCHITEKTURY WIZJA<br>ul. Grottgera 5 48-200 Prudnik<br>tel: 501 26 16 76 | WARUNKI ZABUDOWY | |
| | Część: | |
| | PRZYŁĄCZ TELETECHNICZNY | |
| Projektant: | | |
| BRANŻA: ARCHITEKTURA | Nr uprawnień: | Podpis: |
| mgr inż. arch. WITOLD STANDERA | 14/07/DOIA | Standera Witold |
| BRANŻA TELETECHNICZNA | | |
| mgr inż. KRZYSZTOF GIESA | 195/91/OP | |
| Rysunek: | Data: | Nr rysunku: |
| PRZYŁĄCZ ŚWIATŁOWODOWY<br>PRUDNIK-PRĘŻYNKA | 02-06-14 | WZ01 ITT |
| | Skala: | |
| | 1 : 2000 | |