

POW. PRUDNIK  
Gm. PRUDNIK  
Obręb PRUDNIK  
DZIAŁKA 175/1  
AM 4 ul. STRZELECKA  
Godło mapy zasadniczej  
483-221-2013-2014-2031-2032  
skala 1:500


zlec. 14/09 Dz. 494/09 KERG 3103-25/09  
PRUDNIK MARZEC 2009


przebudowa drogi ZUD 3103-12/09

STAROSTA PRUDNIK  
INSPEKTOR  
GEODETA UPRAWNIENY  
mgr inż. Jacek Niemcewicz  
Nr upraw. Zawodowy: 14796  
Zaw. Min. Gosp. Przem. Budow. 1516439/2008

PROJEKTOWANA ORGANIZACJA RUCHU

ETAP - 1

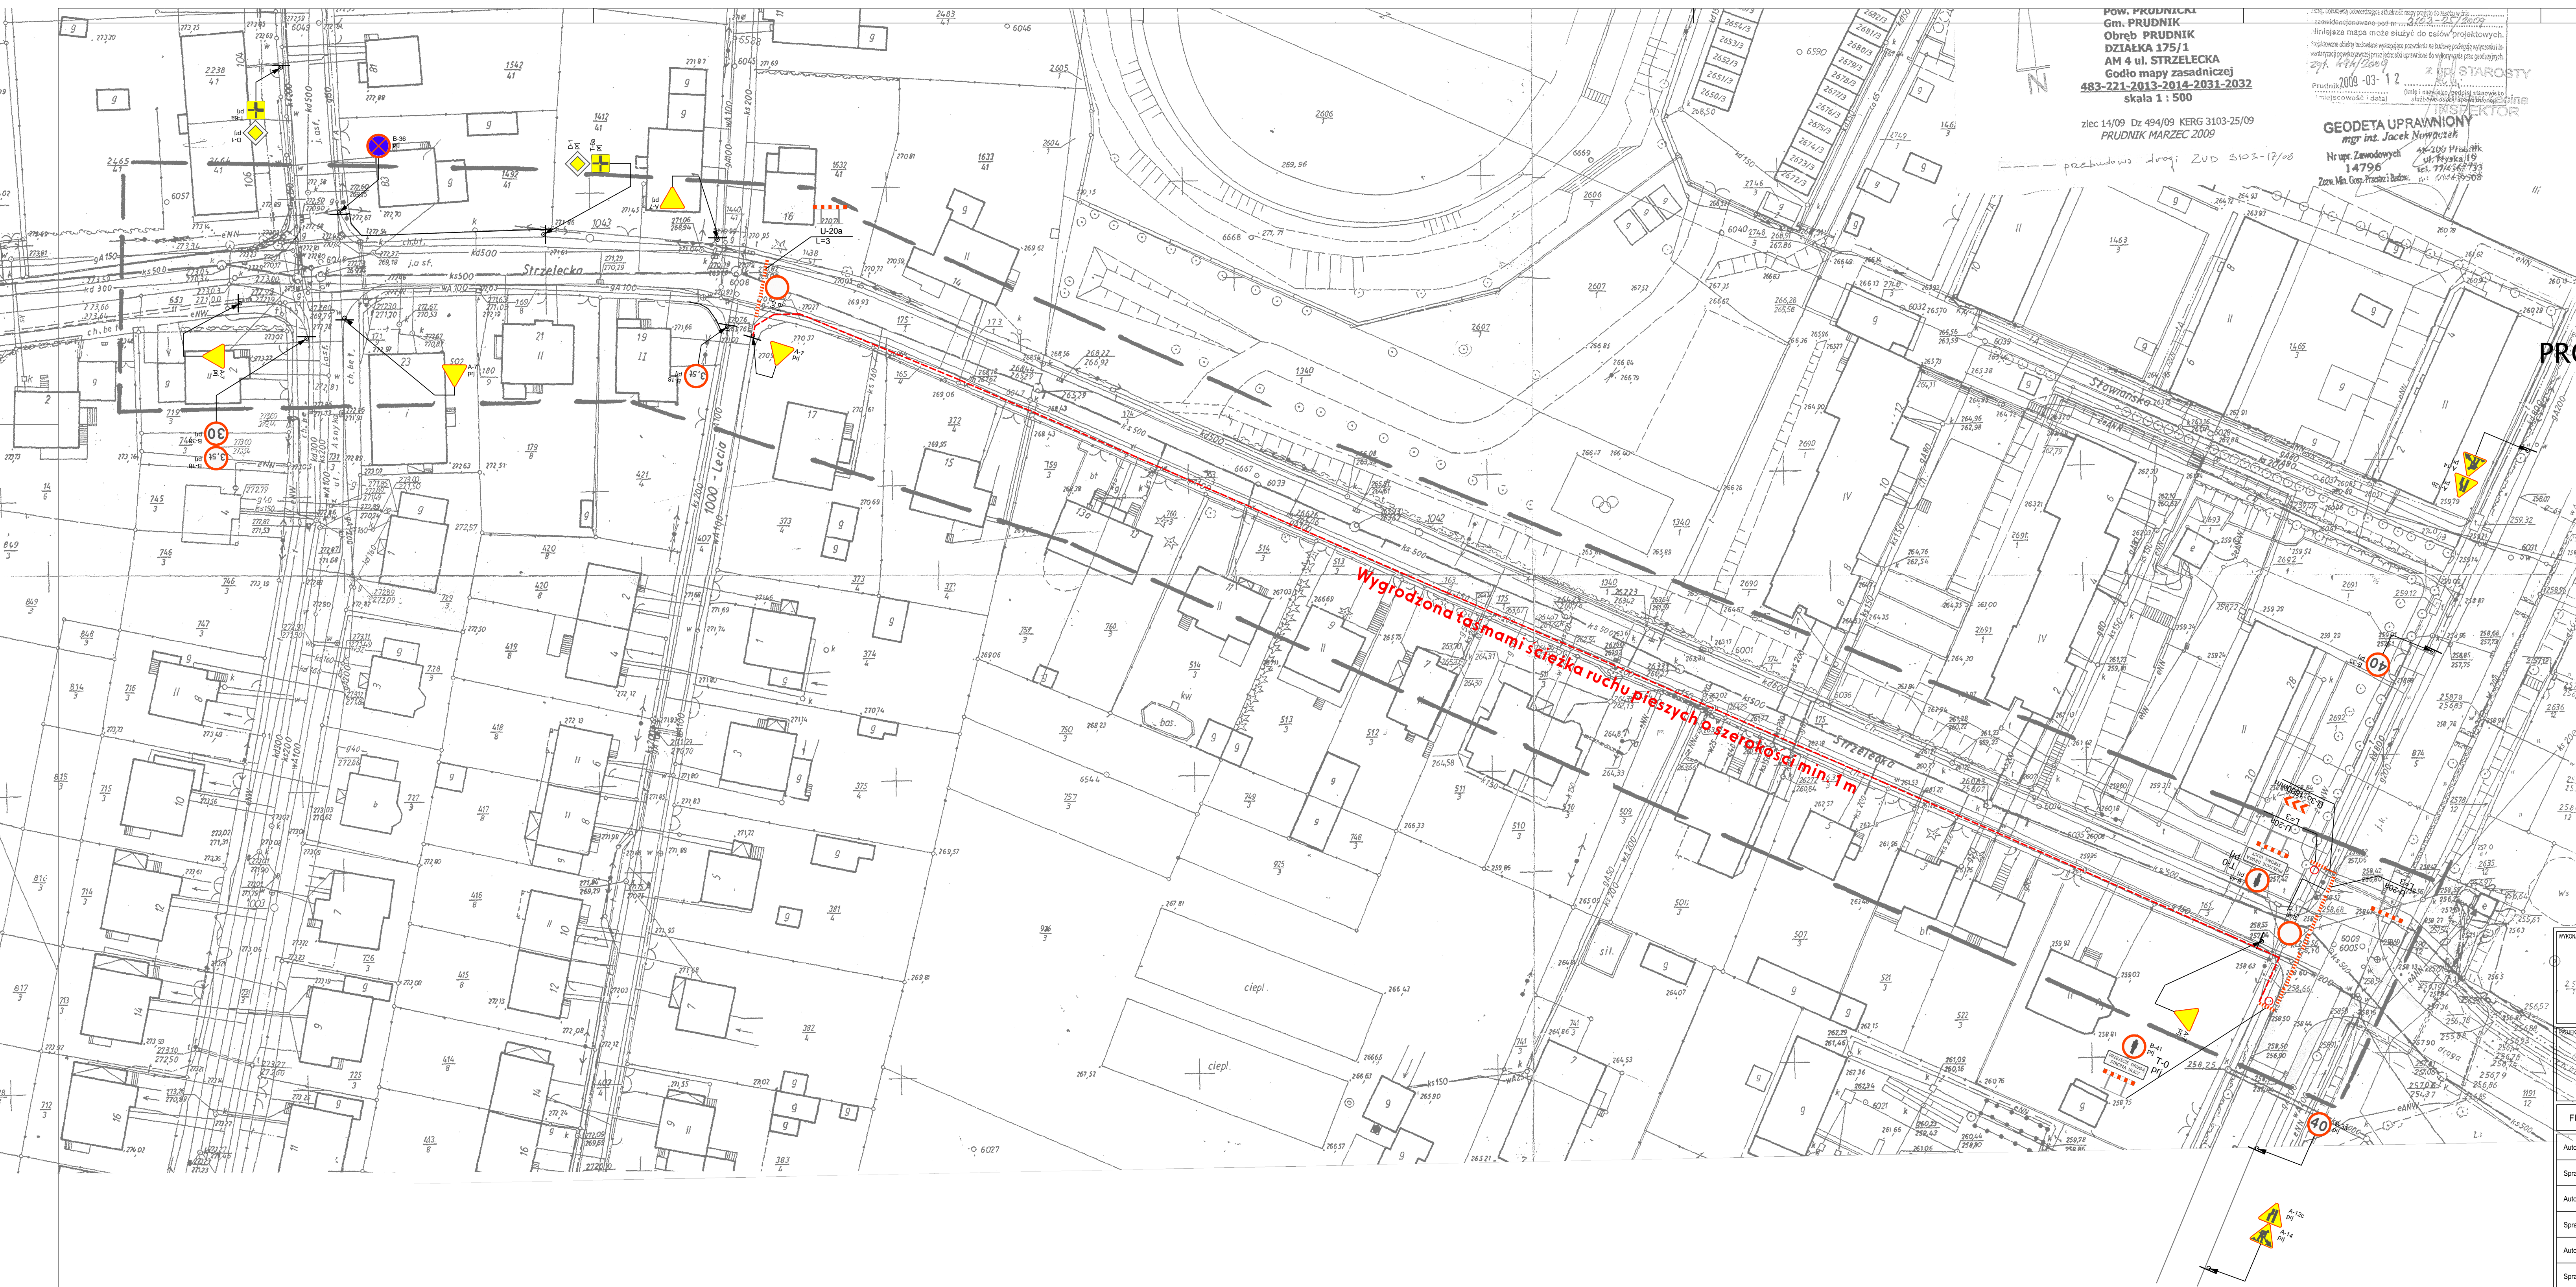

 AR-DOM Biuro Projektowe Usługowe mgr inż. Arkadiusz Żurkowski ul. Mickiewicza 19 48-200 Prudnik tel./fax (077) 4389116, 4389117, 4389118 e-mail: ardom@prudnik.pl		BUDOWA Urząd Miejski w Prudniku ul. Kościuszki 3 48-200 Prudnik			
PRZEBUDOWA Przebudowa drogi gminnej ul. Strzelecka w Prudniku długość: 261,77 m, szerokość: 17,51 m, 16,33 m, 17,41 m, 17,31 m, 16,84 m, 16,75 m, 14,38 m, 14,40 m, 14,91 m, 4,07 m, 16,98 m, 17,19 m, 6,56 m, 14,96 m, 17,71 m, 4 m.		BUDOWA PROJEKT BUDOWLANY I.1.2212-7/2009 NAZWA SYSTEMU ORGANIZACJA PROJEKTOWANA - ETAP 1 Lp. 1 1 1 1 1 1 1 1 1 1 1 1 1 1 1			
FUNKCJA	BRANŻA	IMIĘ I NAZWISKO	NR UPRAWNIENI	DATA	PODPIS
Autor	DRUGI	mgr inż. Arkadiusz Żurkowski	OPU248/PODD06	maj 2009	
Sprawdził					
Autor					
Sprawdził					
Autor					
Sprawdził					