

Prudnik, dnia 24.03.2015 r.

WIO-II.6853.1.12.2015



Zakład Wodociągów i Kanalizacji w Prudniku
Jednoosobowa Spółka Gminy Prudnik z o.o.
ul. Poniatowskiego 1
48 – 200 Prudnik

Po rozpatrzeniu prośby z dnia 16.03.2015 r. (data wpływu 17.03.2015r.) w sprawie przebudowy (wymiany) infrastruktury wodno-kanalizacyjnej w ulicy Strzeleckiej (węzeł wodociągowy w ul. Dąbrowskiego) w Prudniku o wyrażenie zgody na dysponowanie przez firmę dz. nr 6 k.m. 5 i dz. nr 261/77 k.m. 4 na etapie zgłoszenia robót budowlanych w miejscu wskazanych na załączonej mapie, uzupełnionej o uzasadnienie, zgodnie z treścią art. 38 ust. 2 ustawy z dnia 21 marca 1985 r. o drogach publicznych (Dz. U. z 2013 r. poz. 260 ze zm.)

wyrażam zgodę

Wnioskodawcy na przebudowę sieci wodociągowej zlokalizowanej w pasie drogi powiatowej Nr 1616 O relacji Prudnik – Pokrzywna, na skrzyżowaniu ul. Dąbrowskiego z ul. Strzelecką, na działkach nr 6 k.m. 5 i nr 261/77 k.m. 4, w Prudniku, w miejscu wskazanym na załączonej mapie.

Niniejsza zgoda nie zwalnia wnioskodawcy z obowiązku uzyskania dokumentów uprawniających do zrealizowania procesu inwestycyjnego określonego w ogólnie obowiązujących przepisach, jest równocześnie zgodą zarządcy drogi na użyczenie terenu pasa drogowego, części działek nr 6 k.m. 5 i nr 261/77 k.m. 4, Inwestorowi w celu uzyskania stosownych zezwoleń wynikających z ustawy Prawo budowlane.

Przed planowanym przystąpieniem do robót, Inwestor winien wystąpić z wnioskiem do zarządcy drogi o wydanie zezwolenia na prowadzenie robót w pasie drogi. Do wniosku należy załączyć wymagane załączniki, w tym projekt organizacji ruchu na czas prowadzonych robót oraz oświadczenie o posiadaniu pozwolenia na przebudowę lub zgłoszenia właściwemu organowi do spraw budownictwa planowanej inwestycji.


Jednocześnie informuje się, że zgodnie z art. 40 ust.1, 2 i 3 ustawy z dnia 21 marca 1985 r. (Dz. U. z 2013 r. poz. 260 ze zm.) o drogach publicznych, zajęcie pasa drogowego w celu prowadzenia robót związanych z przebudową sieci wodociągowej może nastąpić wyłącznie za zezwoleniem zarządcy drogi w drodze decyzji administracyjnej.

Za zajęcie pasa drogowego pobierane są opłaty, naliczane w oparciu o stawki podane w uchwale Nr XIX/125/04 Rady Powiatu w Prudniku z dnia 28 maja 2004 r. w sprawie wysokości stawek opłat za zajęcie 1 m² pasa drogowego (Dz. Urz. Woj. Opolskiego Nr 44, poz. 1284).

z up. ZARZĄD POWIATU
w Prudniku
mgr Bronisław Łycko
Naczelnik Wydziału Inżynierii
i Ochrony Środowiska

Otrzymuje:

1. Adresat
2. WIO a/a

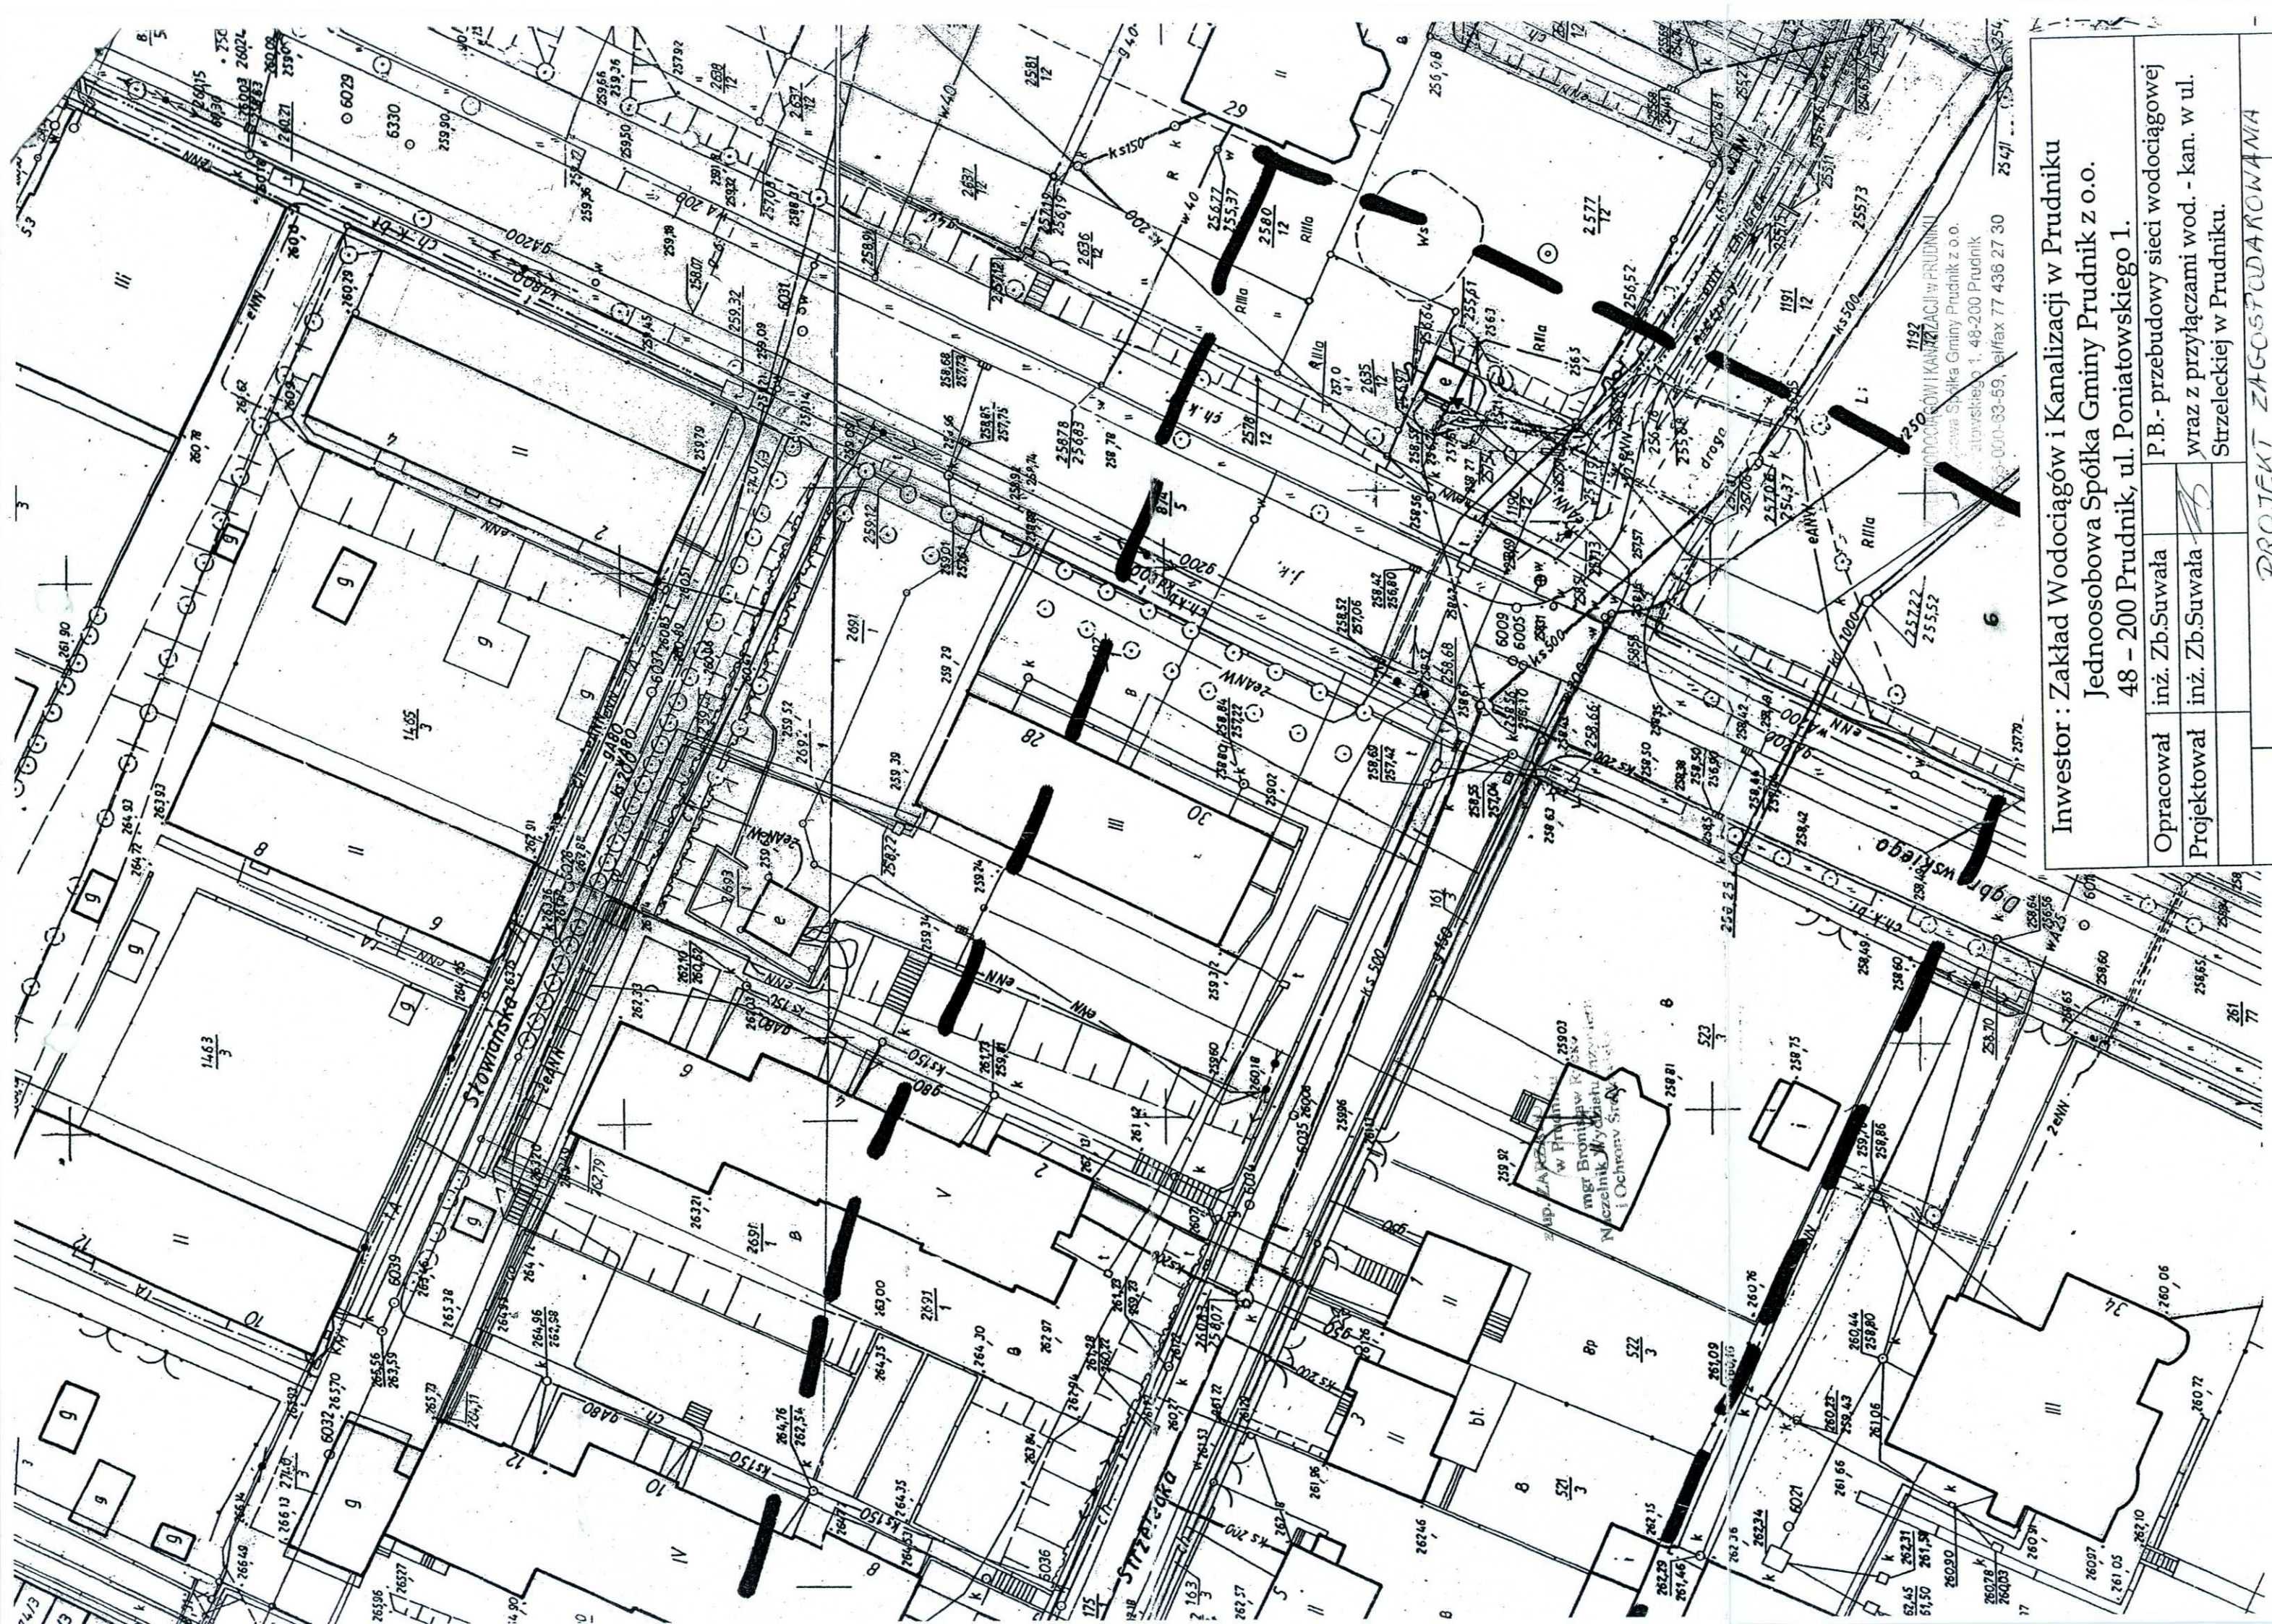

Inwestor : Zakład Wodociągów i Kanalizacji w Prudniku
 Jednoosobowa Spółka Gminy Prudnik z o.o.
 48 - 200 Prudnik, ul. Poniatowskiego 1.

Opracował	inż. Zb.Suwała
Projektował	inż. Zb.Suwała

P.B. - przebudowy sieci wodociągowej
 wraz z przyłączami wod. - kan. w ul.
 Strzeleckiej w Prudniku.

PROJEKT ZAGOSZCZAROWANIA

192
 WODOCIECIE I KANALIZACJI W PRUDNIKU
 Gmina Spółka Gminy Prudnik z o.o.
 ul. Poniatowskiego 1, 48-200 Prudnik
 tel/fax 000-63-69, e-mail/fax 77 436 27 30