

BILANS TERENU:

Powierzchnia działki w granicach opracowania - 11 078,1m²

Powierzchnie utwardzone projektowane:

- dojścia i chodniki z kostki betonowej gr.6cm= 649,4m²

Powierzchnie boisk:

- trawa syntetyczna 12mm (tenis) - 703,0m²
- trawa syntetyczna 22mm (ręczna-mininozna) - 968,0m²
- poliuretan 13mm na betonie (koszykówka, siatkówka)= 826,0m²
- poliuretan natrysk 2mm na granulacie gumowym 11mm (bieżnia) = 411,0m²
- pisakownice = 19,25m²

Powierzchnia zielona:

- trawa - 7 501,45m²

- Z TRAWY SYNTETYCZNEJ 22mm
- PIASKOWNICA
- TRAWA
- PROJEKTOWANE SKARPY
- PROJEKTOWANA ZIELEŃ WYSOKA (
- ŁAWKI POJEDYŃCZE
- ŁAWKI ŁĄCZONE PODŁUŻNE "NA MI (2x deska na podmurówce, 3szt, każda dł.26,0m i szer.0,4m)
- PROJEKTOWANE OGRODZENIE


KOSZYKÓWKA
W POKOJU
WYKONANIE
ul. Kosciuszki
48-200 Pru

Wykonali: mgr inż. Andrzej Maikowski

Maikowski Andrzej
Biuro Geodezji i Urządzania Terenów Rolnych
Parkowa 10, 48-200 Prudnik
tel. 436 30 51, kom. 602 210 867
NIP 755-160-55-13, REGON 531193030

Prudnik 07 09 2006 r PROJEKTOWO-WYKONAWCZE "deem" Anna Dziuba-Jaglińska Wiktorów 50, 98-350 Biata	Projektant	mgr inż. arch. Maria Dziuba spec. architekt.	Upr. nr 155 /B2/ Op SS-0771
	Opracował	mgr inż. arch. Anna Dziuba-Jaglińska	Upr. 90778/Op Op-0036
	Sprawdził	mgr inż. arch. Danuta Krawiec	

504 983 178
Adres

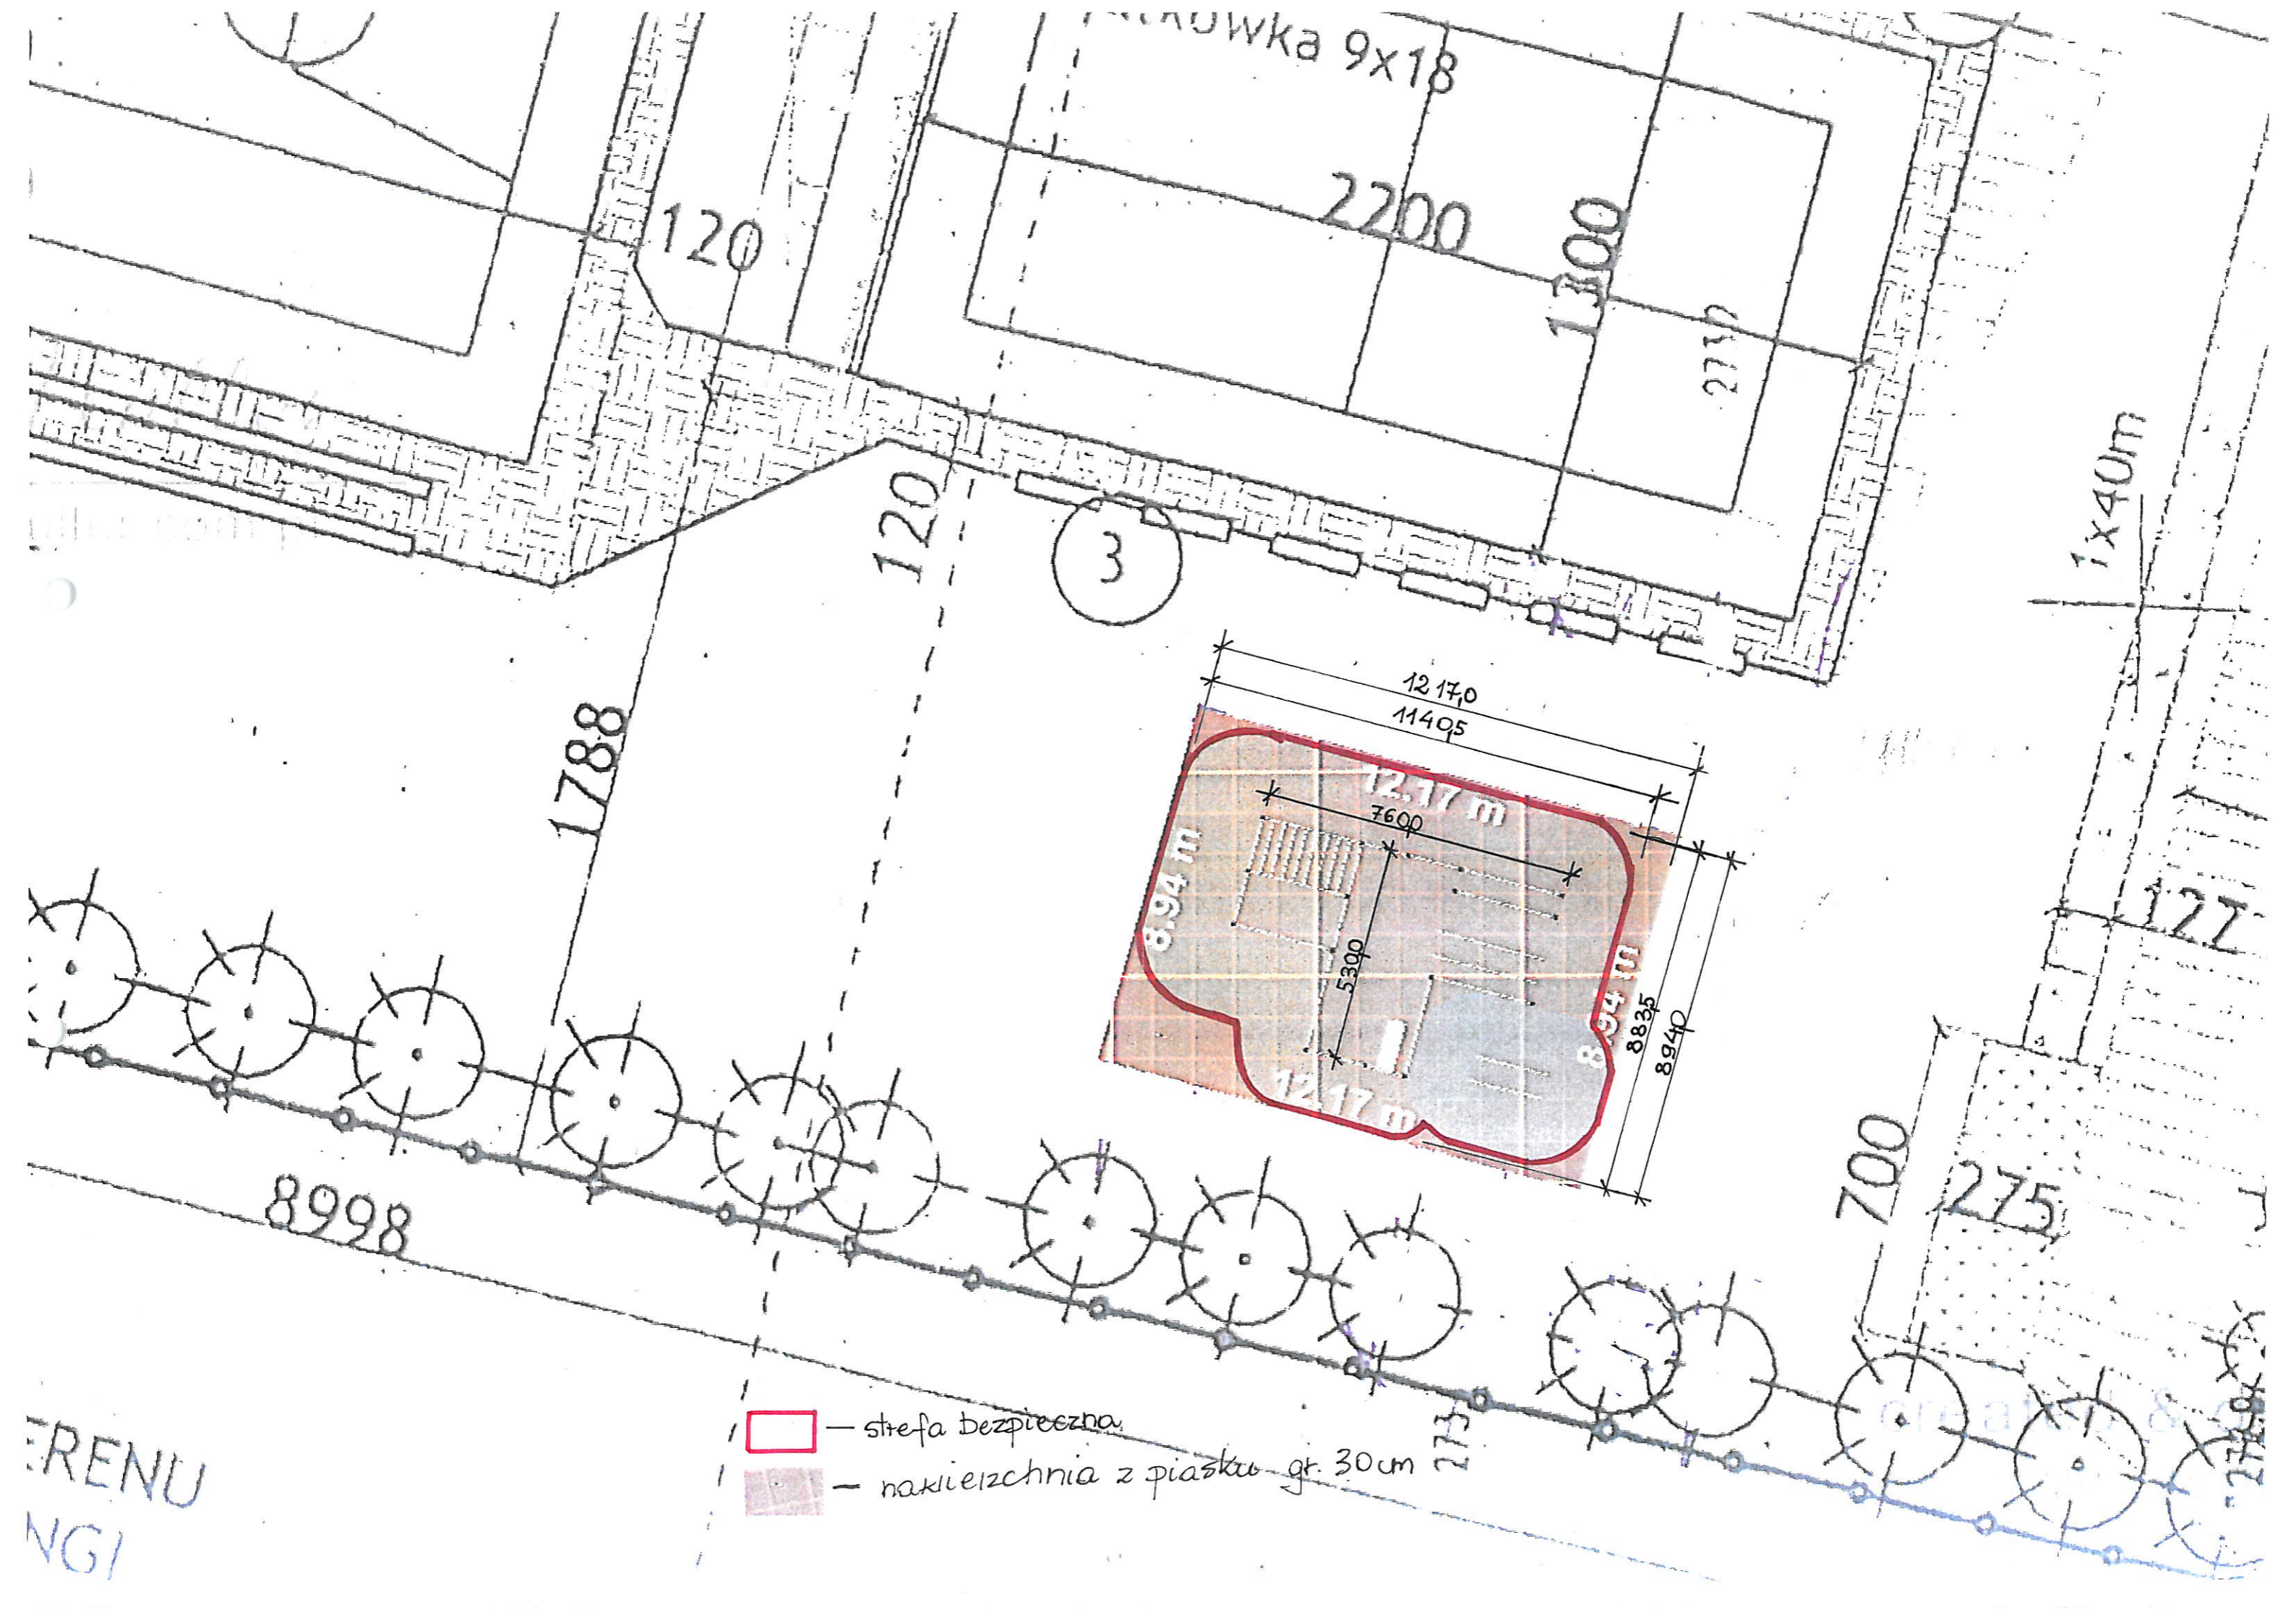

nowka 9x18

120

2200

1300

2700

120

3

1788

1217.0
11405

1217 m
7600

5300

1217 m

894 m

894 m

8835

8940

1x40m

2700

8998

700

275

- strefa bezpieczna

- nakielzchnia z piasku gr. 30cm

RENU
NGI