


LEGENDA:  
 PROJ. Włz. YAKXS 4x240mm<sup>2</sup>

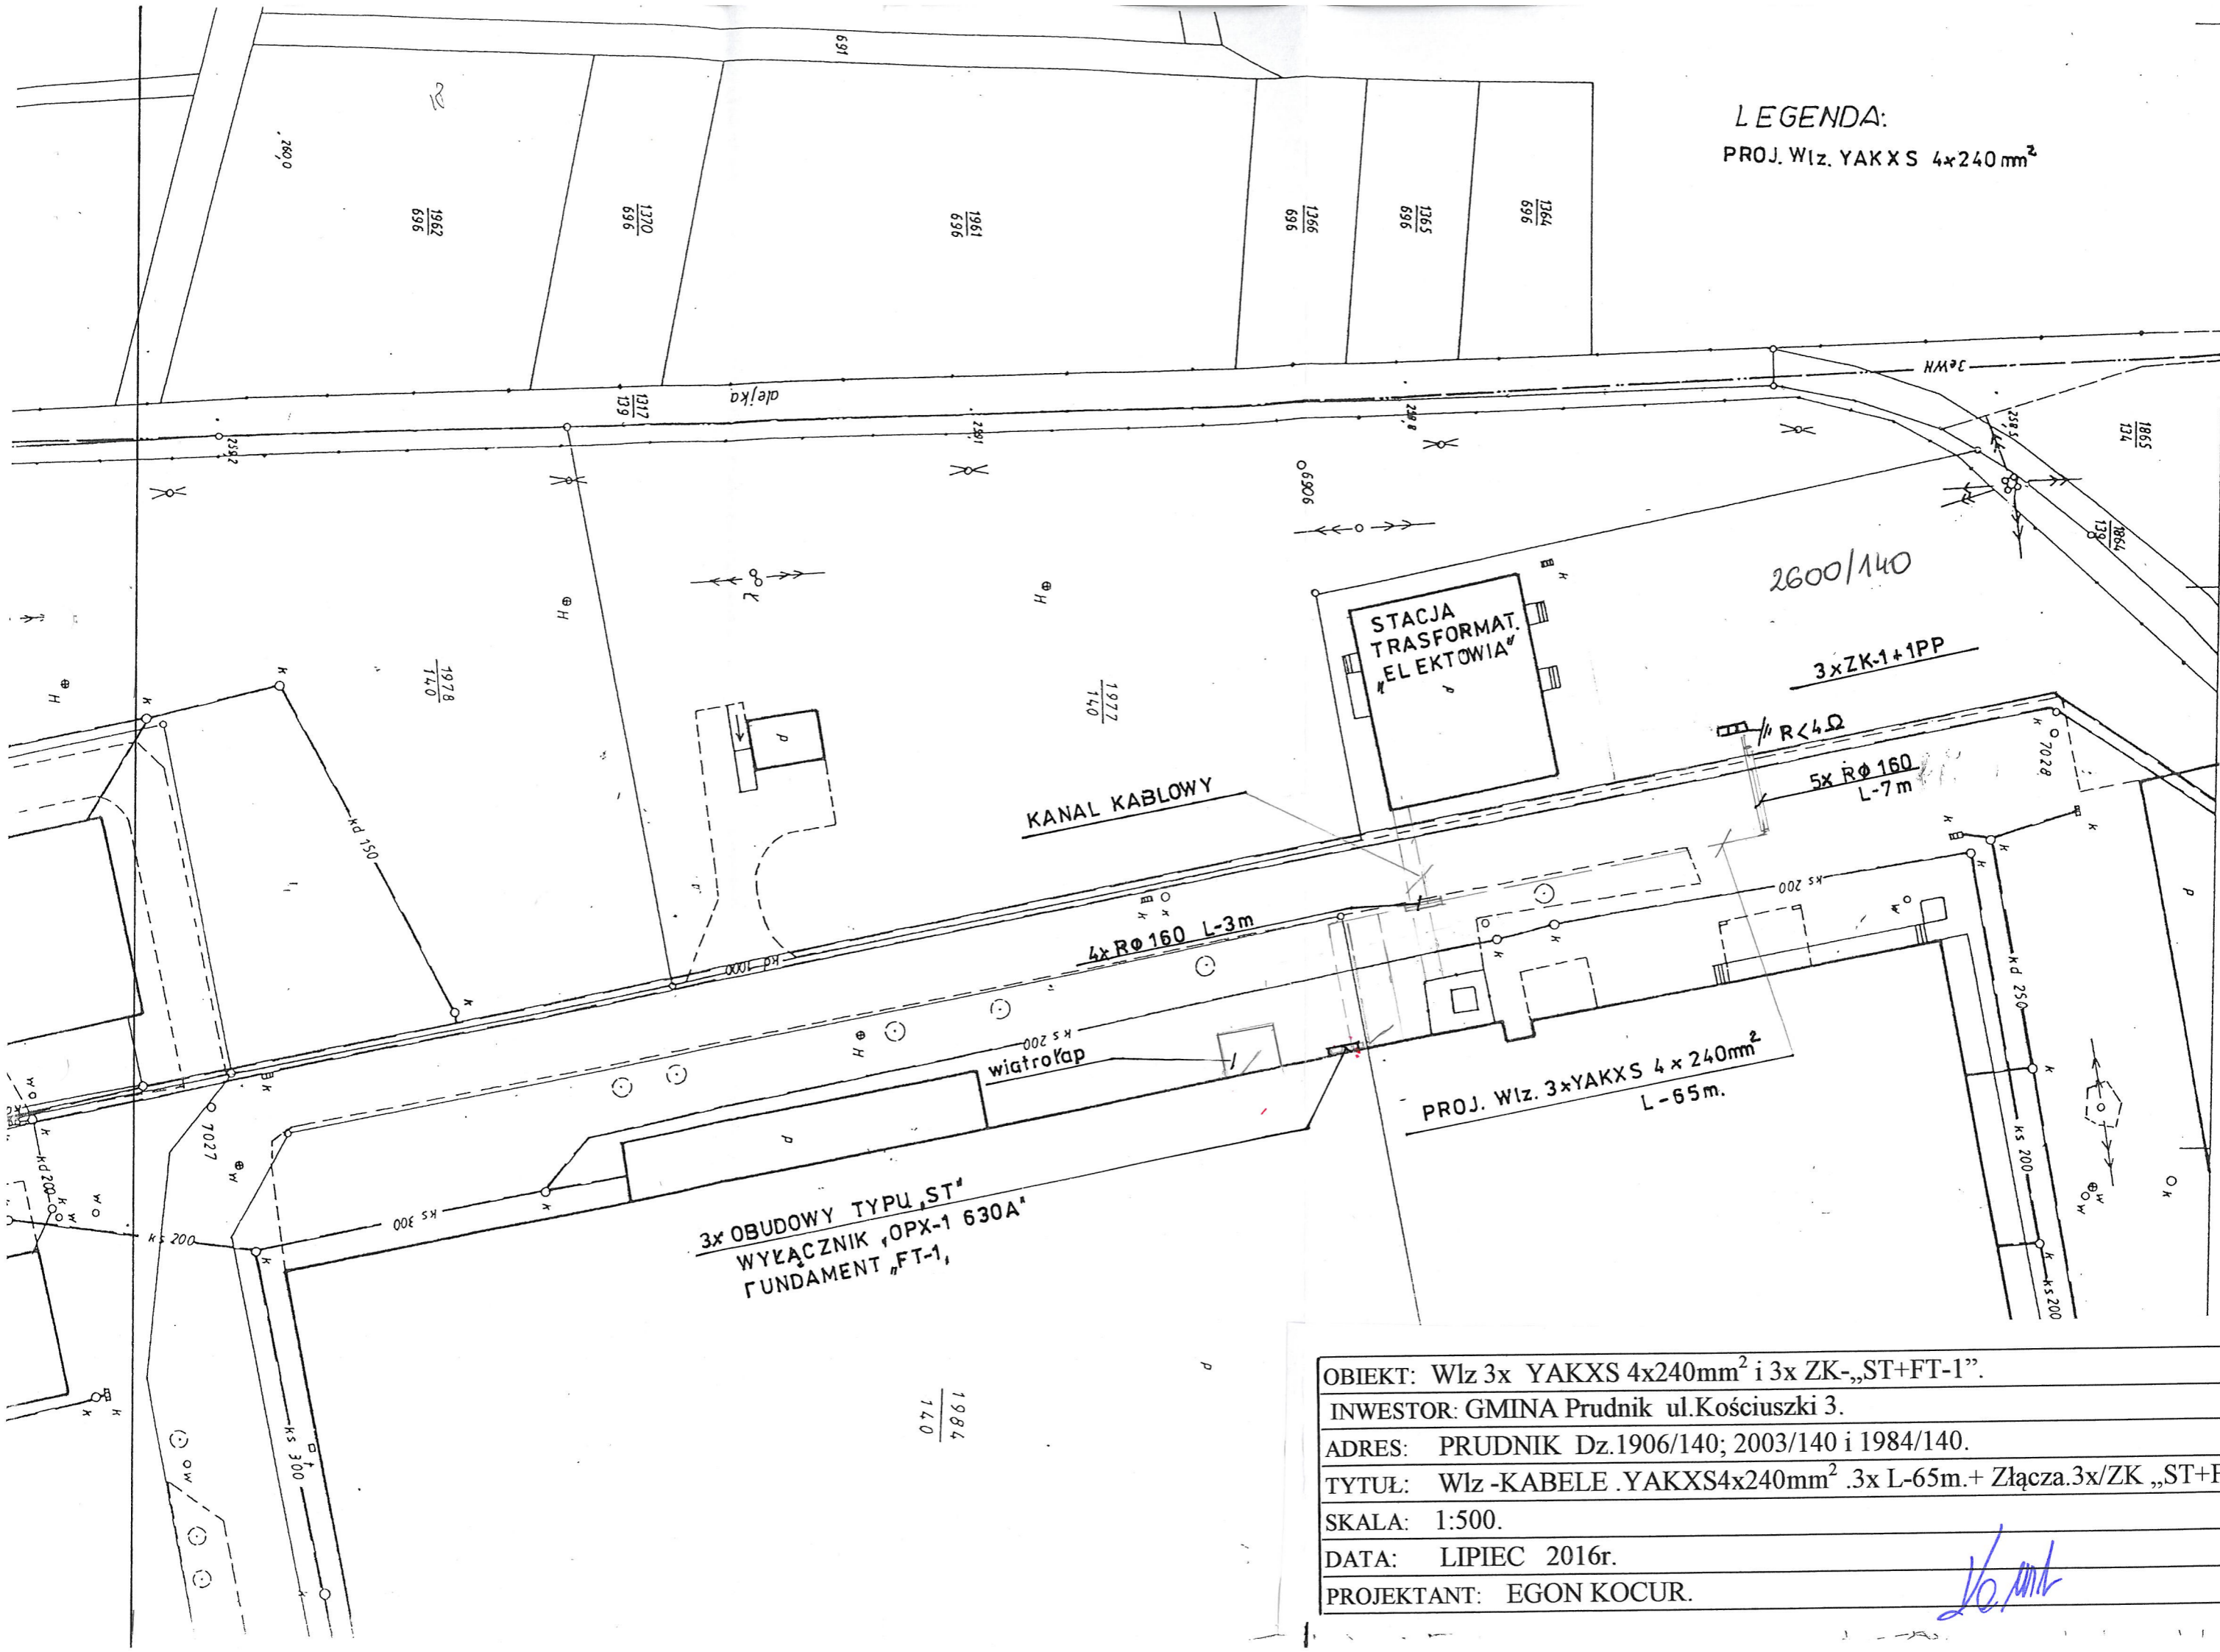

OBIEKT: Włz 3x YAKXS 4x240mm <sup>2</sup> i 3x ZK-„ST+FT-1”
INWESTOR: GMINA Prudnik ul.Kościuszki 3.
ADRES: PRUDNIK Dz.1906/140; 2003/140 i 1984/140.
TYTUŁ: Włz -KABELE .YAKXS4x240mm <sup>2</sup> .3x L-65m.+ Złącza.3x/ZK „ST+FT-1”
SKALA: 1:500.
DATA: LIPIEC 2016r.
PROJEKTANT: EGON KOCUR.

*Handwritten signature*