

TERMOMODERNIZACJA PUBLICZNEGO PRZEDSZKOLA NR 7 Z ODDZIAŁEM ŻŁOBKOWYM
 WOJEWÓDZTWO: OPOLSKIE
 POWIAT: PRUDNIK
 GMINA: PRUDNIK
 OBRĘB: PRUDNIK
 POŁOŻENIE: K. M.: 9; DZ. NR 936/66
 INWESTOR: GMINA PRUDNIK


URZĄD MIEJSKI W PRUDNIKU
 48-200 PRUDNIK
 UL. KOŚCIUSZKI 3

PLAN SYTUACYJNY

SKALA 1:500

LEGENDA:

	GRANICA DZIAŁKI /GRANICA OPRACOWANIA
	PUBLICZNE PRZEDSZKOLE NR 7
	WEJŚCIA DO BUDYNKU

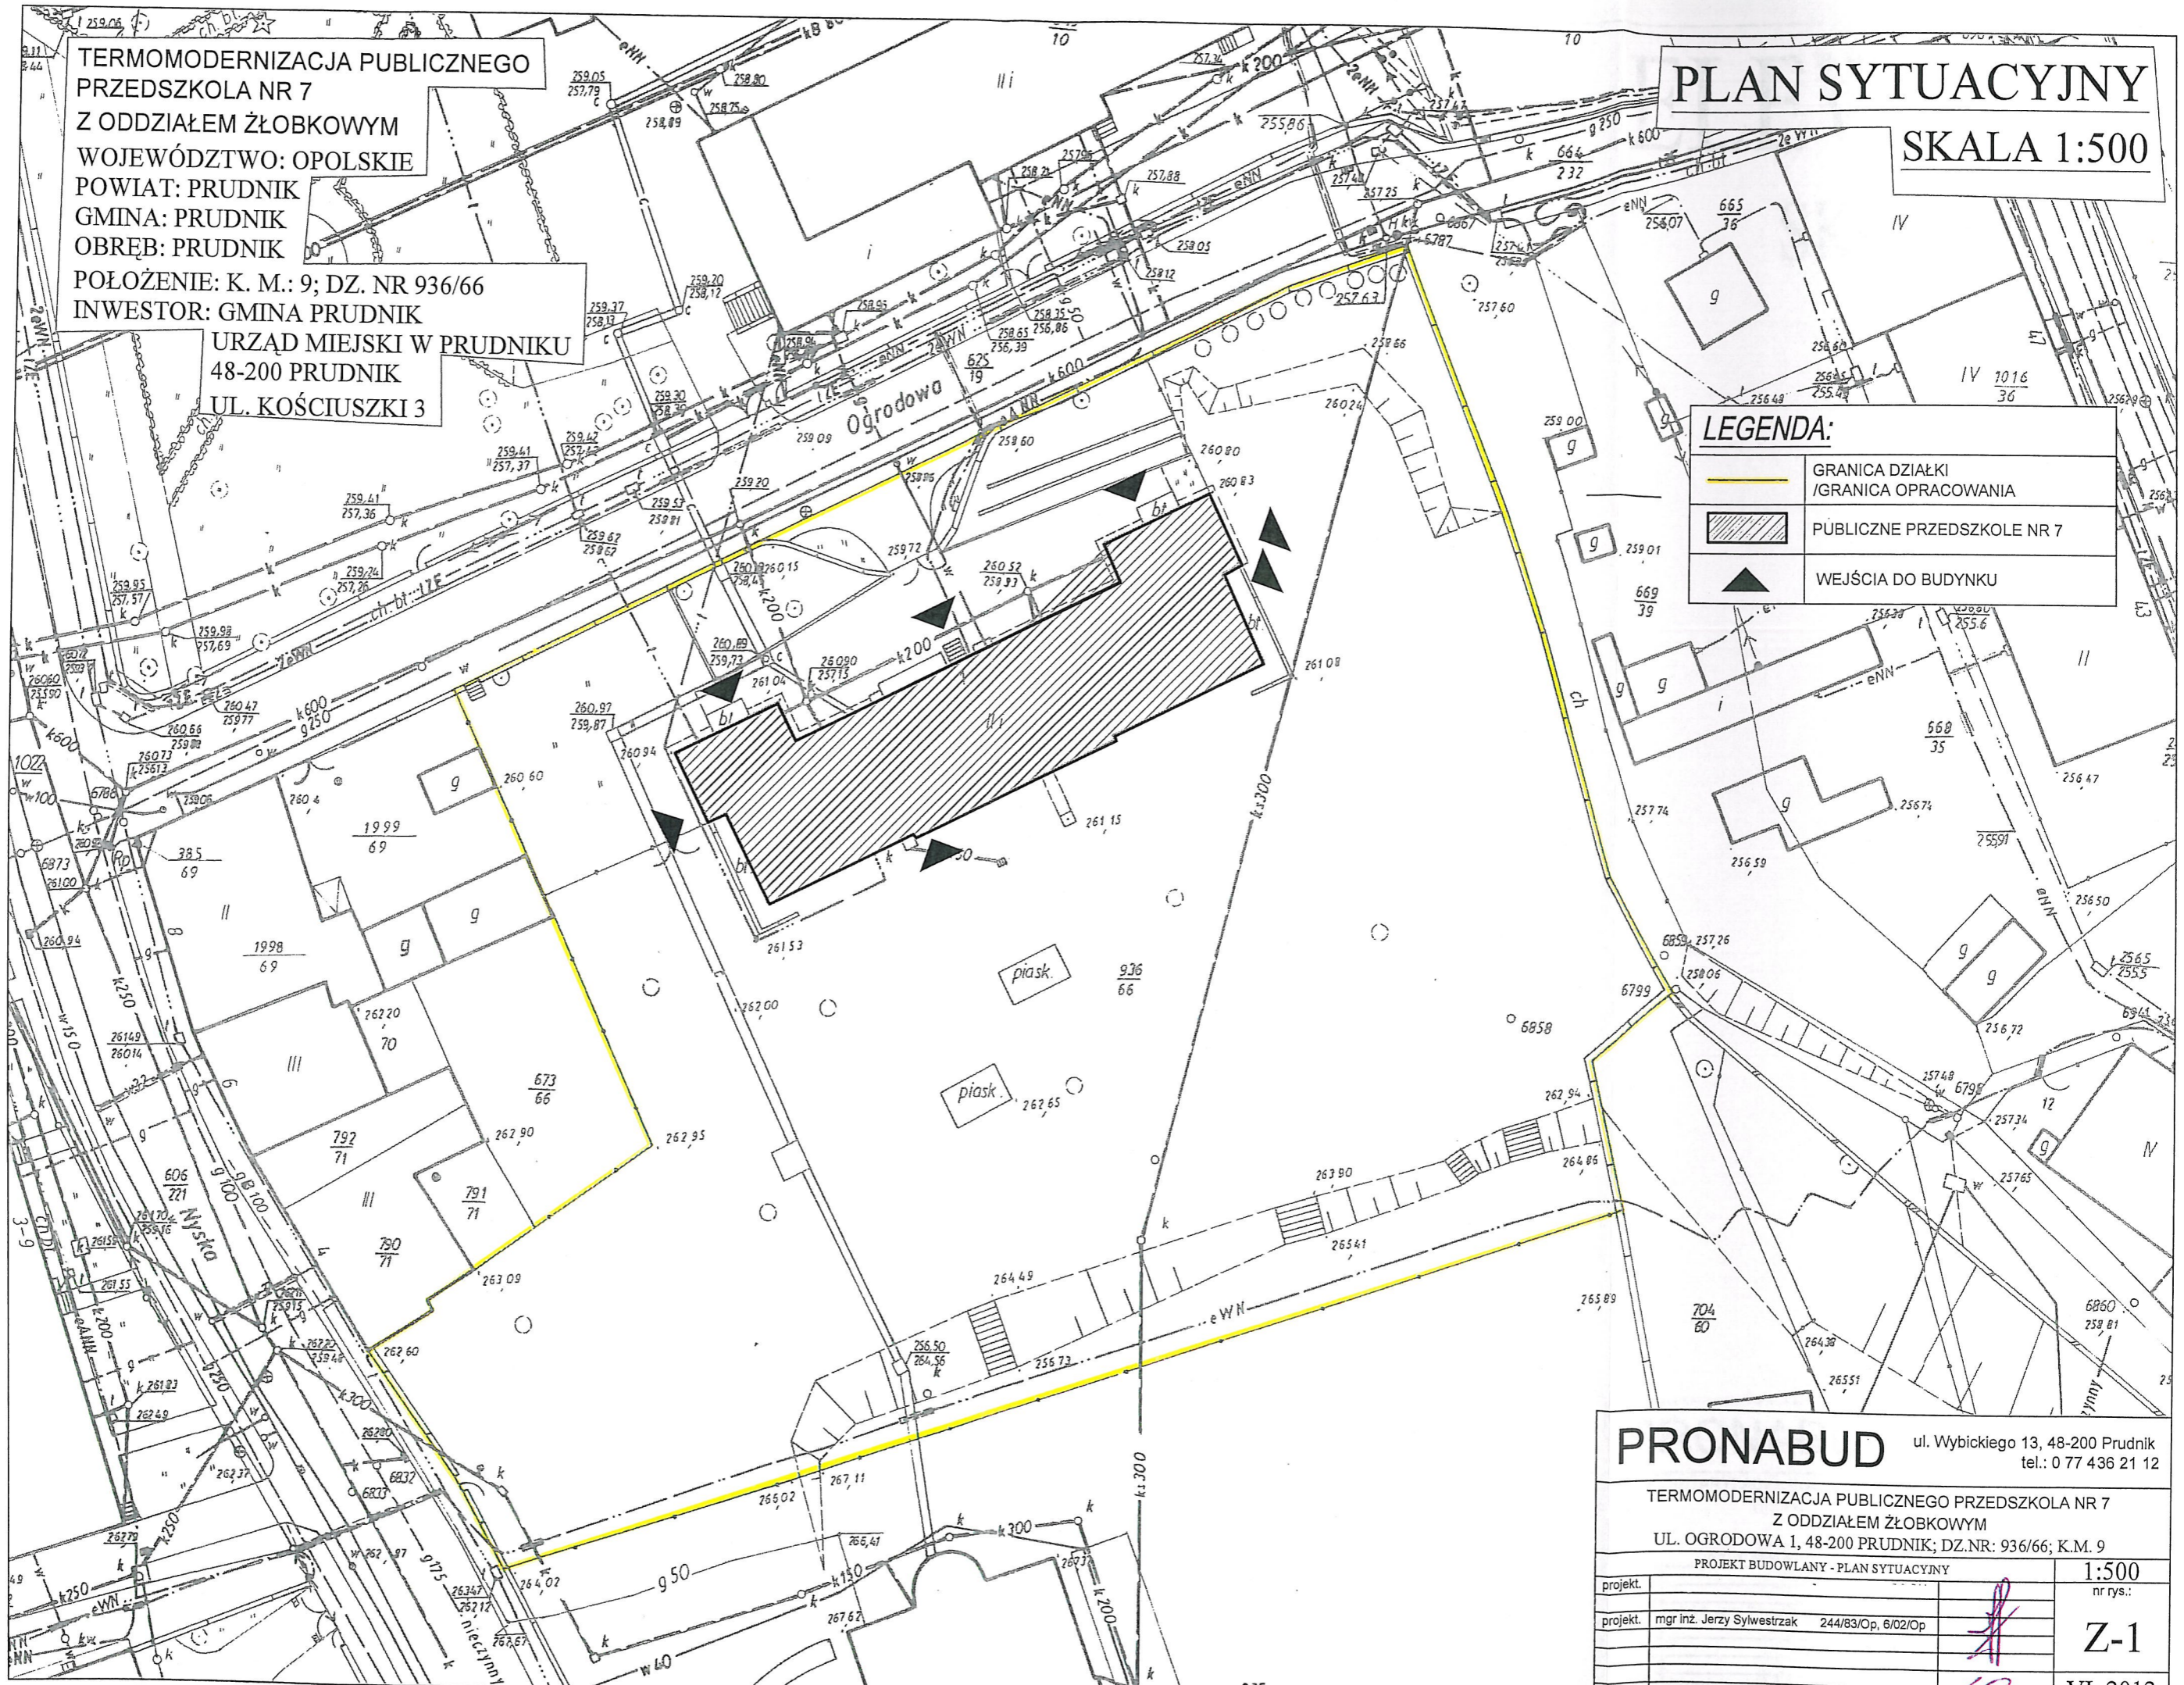

PRONABUD ul. Wybickiego 13, 48-200 Prudnik
 tel.: 0 77 436 21 12

TERMOMODERNIZACJA PUBLICZNEGO PRZEDSZKOLA NR 7 Z ODDZIAŁEM ŻŁOBKOWYM
 UL. OGRODOWA 1, 48-200 PRUDNIK; DZ.NR: 936/66; K.M. 9

PROJEKT BUDOWLANY - PLAN SYTUACYJNY		1:500
projekt.		nr rys.:
projekt.	mgr inż. Jerzy Sylwestrzak 244/83/Op, 6/02/Op	Z-1
asyst.	inż. arch. Karol Gierza	VI 2012