

miasto-gmina
wieś-obręb
położenie
Godło mapy zas.
Skala


PRUDNIK
PRUDNIK
k.m. 11 dz. J.n.
ul. Kmerkańskiego
43.222 113, M31
1: 500

Urząd Wojewódzki w Opolu
Biuro Geodezji, Kartografii, Kadastro
i Nieruchomości
Ośrodek Dokumentacji
Geodezji i Kartograficznej
ul. Krowczyńskiego 12 w Prudniku
Kawałki 10, tel. (0-77) 363 048
48-200 PRUDNIK

Wojewódzki Ośrodek Dokumentacji
Geodezycznej i Kartograficznej w Opolu
Filia nr w Prudniku
Nr zgł. pracy wykonana
Za zgodność z oryginałem
..... data pieczęć i podpis

Mapa terenu z geodezyjnej
inventaryzacji sieci

podstawa: Rozporządzenie Ministra Gospodarki
Przestrzennej i Budownictwa z dn. 26.08. 1991r.
w sprawie szczegółowych zasad i trybu zakładania
i prowadzenia ewidencji sieci uzbrojenia

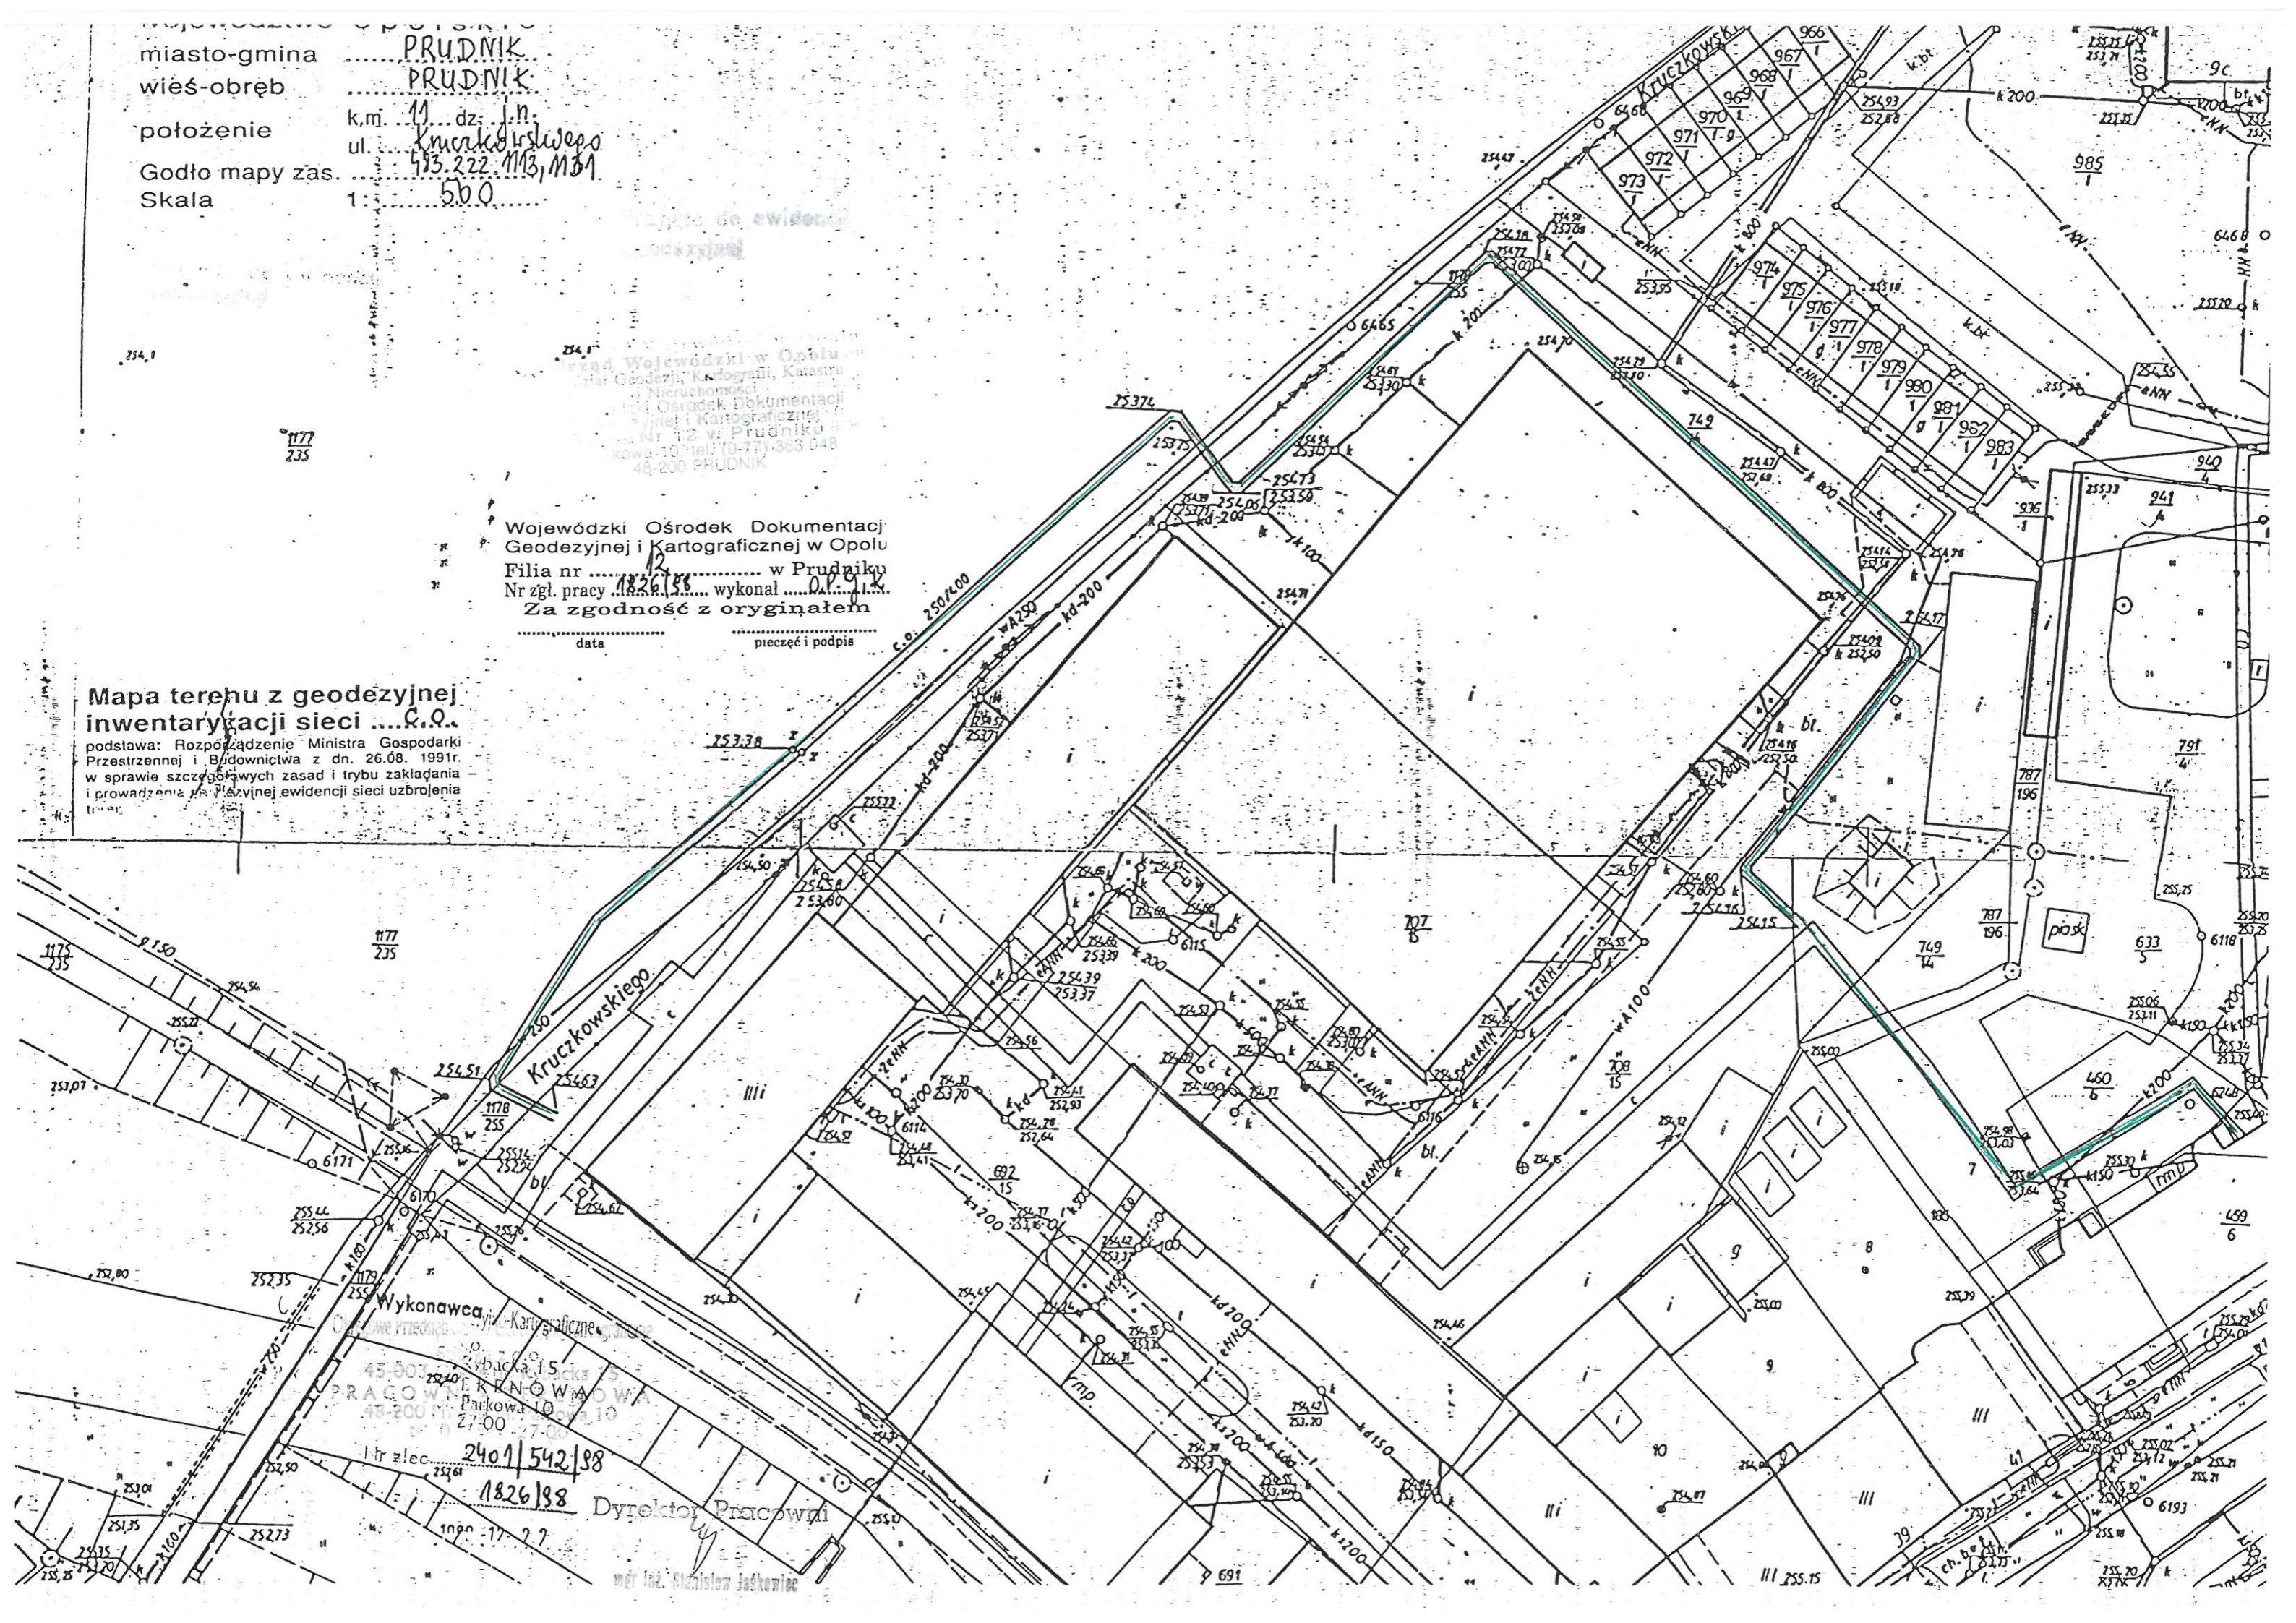

Wykonawca: Pracownia Kartograficzna
ul. Rybacka 15
45-003 PRĄCZKÓW
Parkowa 10
48-200 Prudnik
1 tr zlec. 2401/542/88
1826/88
Dyrektor Pracowni
mgr inż. Stanisław Jaśkiewicz