


PROJEKT ZAGOSPODAROWANIA TERENU

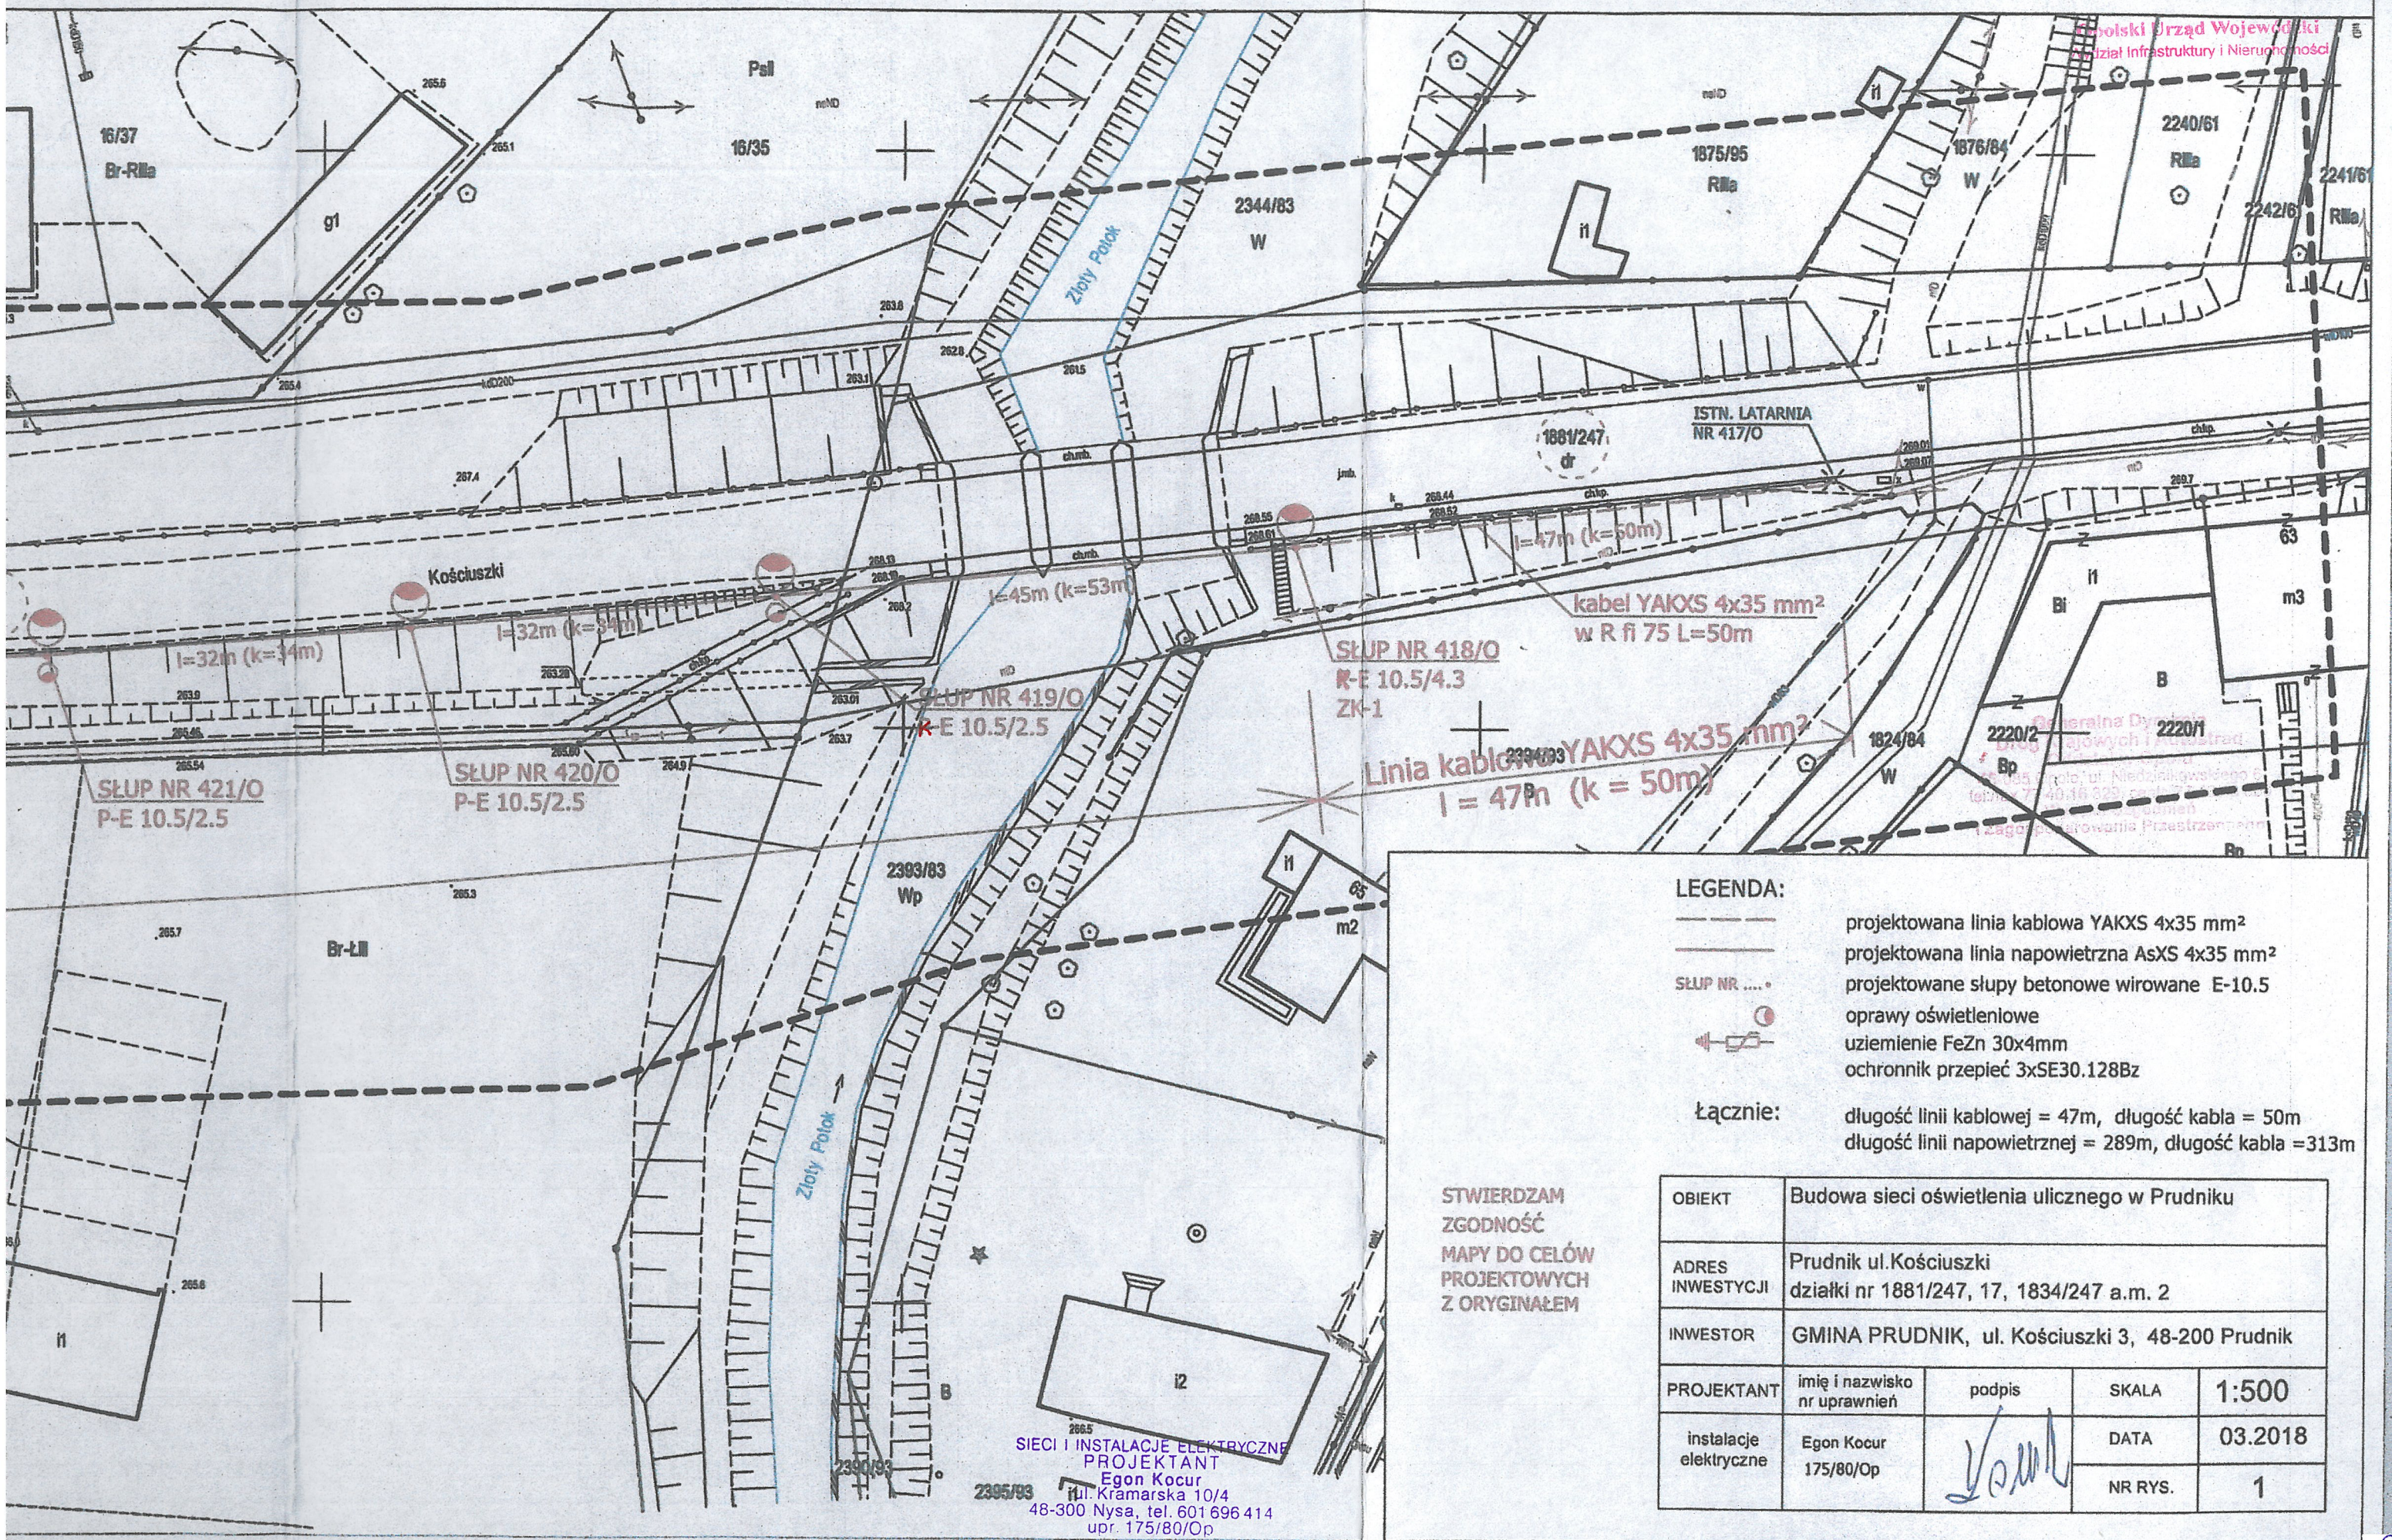

MAPA DO CELÓW PROJEKTOWYCH

zgłoszenie z dn.:	07.07.2017	Id. zgł:	GK.6640.454.2017
Nazwa miejscowości:	PRUDNIK		
Jednostka	Identyfikator:	161004_4	
Ewidencyjna	Nazwa:	Prudnik - Miasto	
Obręb	Identyfikator:	0114	
Ewidencyjny	Nazwa:	Prudnik	
Położenie	a.m. 2	dz. 17, 1881/247 i inne	
Skala mapy	1:500	sekcja mapy	6.131.17.16.3.4, 4.3
Układ	prostokątnych płaskich		
Współrzędnych	wysokości		
Wykazane na niniejszej mapie granice nieruchomości są zgodne z mapą ewidencji gruntów. Iniejsza mapa została wykonana bez ustalenia obciążeń dot. służebności gruntowych.		Data opracowania mapy	
Wykonawca:		19-07-2017	
GEODETA UPRAWNIIONY		USŁUGI	
inż. Jakub Kleszcz		GEODEZYJNO-KARTOGRAFICZNE	
nr upr. zawod. 22425		JAKUB KLESZCZ	
		18-200 Prudnik, Kardynała Wyszyńskiego 17/12	
		NIP 7532267500, REGON 160397186	
		tel. 661 692 461	

