


PROJEKT ZAGOSPODAROWANIA TERENU

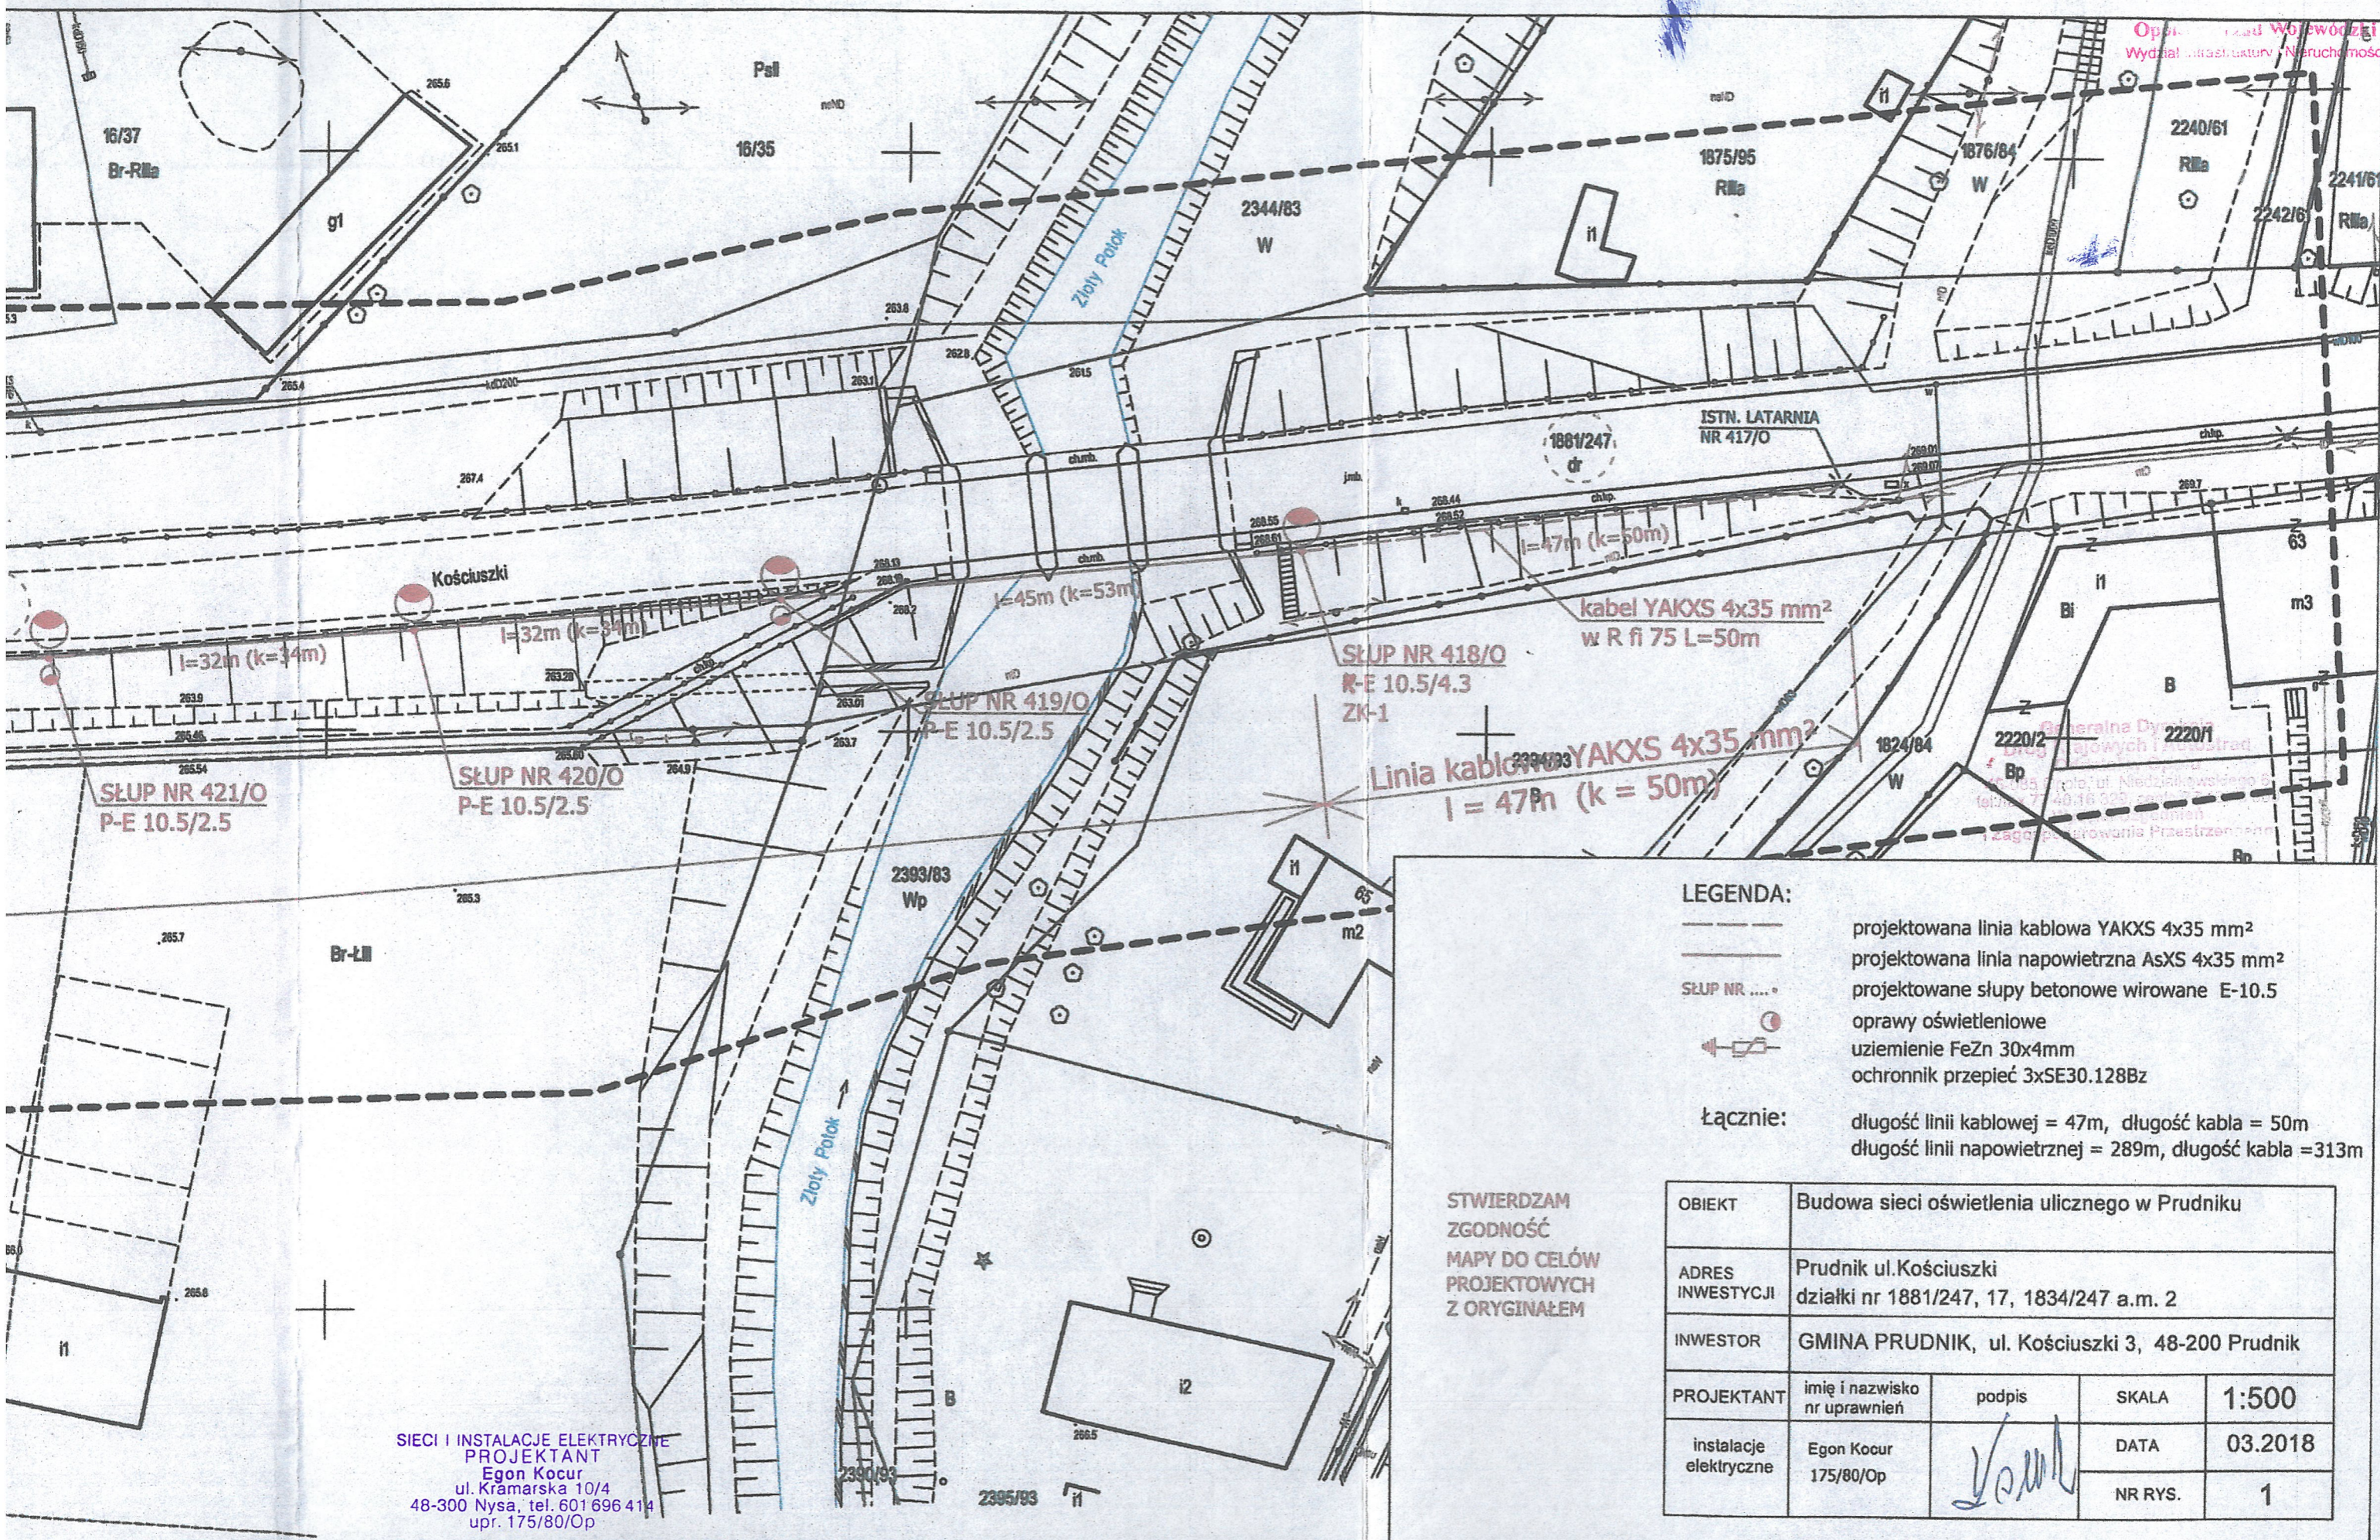

LEGENDA:

- projektowana linia kablowa YAKXS 4x35 mm²
 - projektowana linia napowietrzna AsXS 4x35 mm²
 - SŁUP NR projektowane słupy betonowe wirowane E-10.5
 - oprawy oświetleniowe
 - uzimienie FeZn 30x4mm
 - ochronnik przepięć 3xSE30.128Bz
- Łącznie: długość linii kablowej = 47m, długość kabla = 50m
długość linii napowietrznej = 289m, długość kabla = 313m

STWIERDZAM
ZGODNOŚĆ
MAPY DO CELÓW
PROJEKTOWYCH
Z ORYGINAŁEM

OBIEKT	Budowa sieci oświetlenia ulicznego w Prudniku			
ADRES INWESTYCJI	Prudnik ul. Kościuszki działki nr 1881/247, 17, 1834/247 a.m. 2			
INWESTOR	GMINA PRUDNIK, ul. Kościuszki 3, 48-200 Prudnik			
PROJEKTANT	imię i nazwisko nr uprawnień	podpis	SKALA	1:500
instalacje elektryczne	Egon Kocur 175/80/Op		DATA	03.2018
			NR RYS.	1

SIECI I INSTALACJE ELEKTRYCZNE
PROJEKTANT
Egon Kocur
ul. Kramarska 10/4
48-300 Nysa, tel. 601 696 414
upr. 175/80/Op

MAPA DO CELÓW PROJEKTOWYCH

Wzrost z dn.:	07.07.2017	id. zgł:	GK.6640.454.2017
Nazwa miejscowości:	PRUDNIK		
Identyfikator:	161004_4		
Nazwa:	Prudnik - Miasto		
Identyfikator:	0114		
Nazwa:	Prudnik		
a.m. 2	dz. 17, 1881/247 i inne		
1:500	sekcja mapy	6.131.17.16.3.4, 4.3	
prostokątnych płaskich		2000	
wysokości	Kronsztadt 60		
nie na niniejszej mapie granice nieruchomości są zgodne z mapą ewidencji gruntów. Mapa została wykonana bez ustalenia obciążeń dot. służebności gruntowych.			
Data opracowania mapy		19-07-2017	
Wykonawca: USŁUGI GEODEZYJNO-KARTOGRAFICZNE JAKUB KLESZCZ 18-200 Prudnik, Kardynała Wyszyńskiego 17/12 NIP 7532267500, REGON 160397186 tel. 661 692 461			
Wykonawca: GEODETA UPRAWNIONY <i>Jakub Kleszcz</i> nr upr. zawod. 22425			

