



STAROSTA PRUDNICKI

UL. KOŚCIUSZKI 76 * 48-200 PRUDNIK * TEL. (0-77) 4381700 * FAX: (0-77) 4381701
www.powiatprudnicki.pl e-mail: sekretariat@powiatprudnicki.pl

Prudnik, dnia 05.09.2018 r.

KT.7111.11.2018

Burmistrz Prudnika
ul. Kościuszki 3
48-200 Prudnik

Pełnomocnik
PRONOBUD Jerzy Sylwestrzak
ul. Tkacka 1
48-200 Prudnik

dot. **zaopiniowania projektu stałej zmiany organizacji ruchu na skrzyżowaniu drogi krajowej nr DK40 z drogą gminną, ulica Powstańców Śląskich w m. Prudnik.**

OPINIA STAROSTY PRUDNICKIEGO

Starosta Prudnicki w odpowiedzi na wniosek w sprawie zaopiniowania projektu stałej zmiany organizacji ruchu w obrębie skrzyżowaniu drogi krajowej nr DK40 z drogą gminną ulica Powstańców Śląskich w m. Prudnik

informuję, że:

1. Komisja d/s rozpatrywania projektów organizacji ruchu, analizowała złożony wniosek na posiedzeniu w dniu 05.09.2018 r.
2. W skład w/w komisji wchodził przedstawiciele: Komendy Powiatowej Policji w Prudniku, Wydziału Inżynierii i Ochrony Środowiska SP w Prudniku, Urzędu Gminy w Prudniku oraz Wydziału Komunikacji i Transportu Starostwa Powiatowego w Prudniku.
3. Starosta Prudnicki działając na podstawie rozporządzenia Ministra Infrastruktury z dnia 23 września 2003 r. w sprawie szczegółowych warunków zarządzania ruchem na drogach oraz wykonywania nadzoru nad tym zarządzaniem (Dz. U. z 2017 r. poz. 784), **pozytywnie** opiniuje powoływany wniosek.

Otrzymują:

1. Adresat;
2. a/a.


Do wiadomości:

1. Komenda Powiatowa Policji w Prudniku, ul. Skowrońskiego 39, 48-200 Prudnik.

z up. STAROSTY
mgr inż. Janusz Piasecki
NACZELNIK WYDZIAŁU
KOMUNIKACJI I TRANSPORTU

**SKRZYŻOWANIE Z DROGĄ KRAJOWĄ DK40
(OBJĘTE PROJEKTEM STAŁEJ ORGANIZACJI RUCHU)**

**PROJEKT ORGANIZACJI RUCHU
SKALA 1:250**

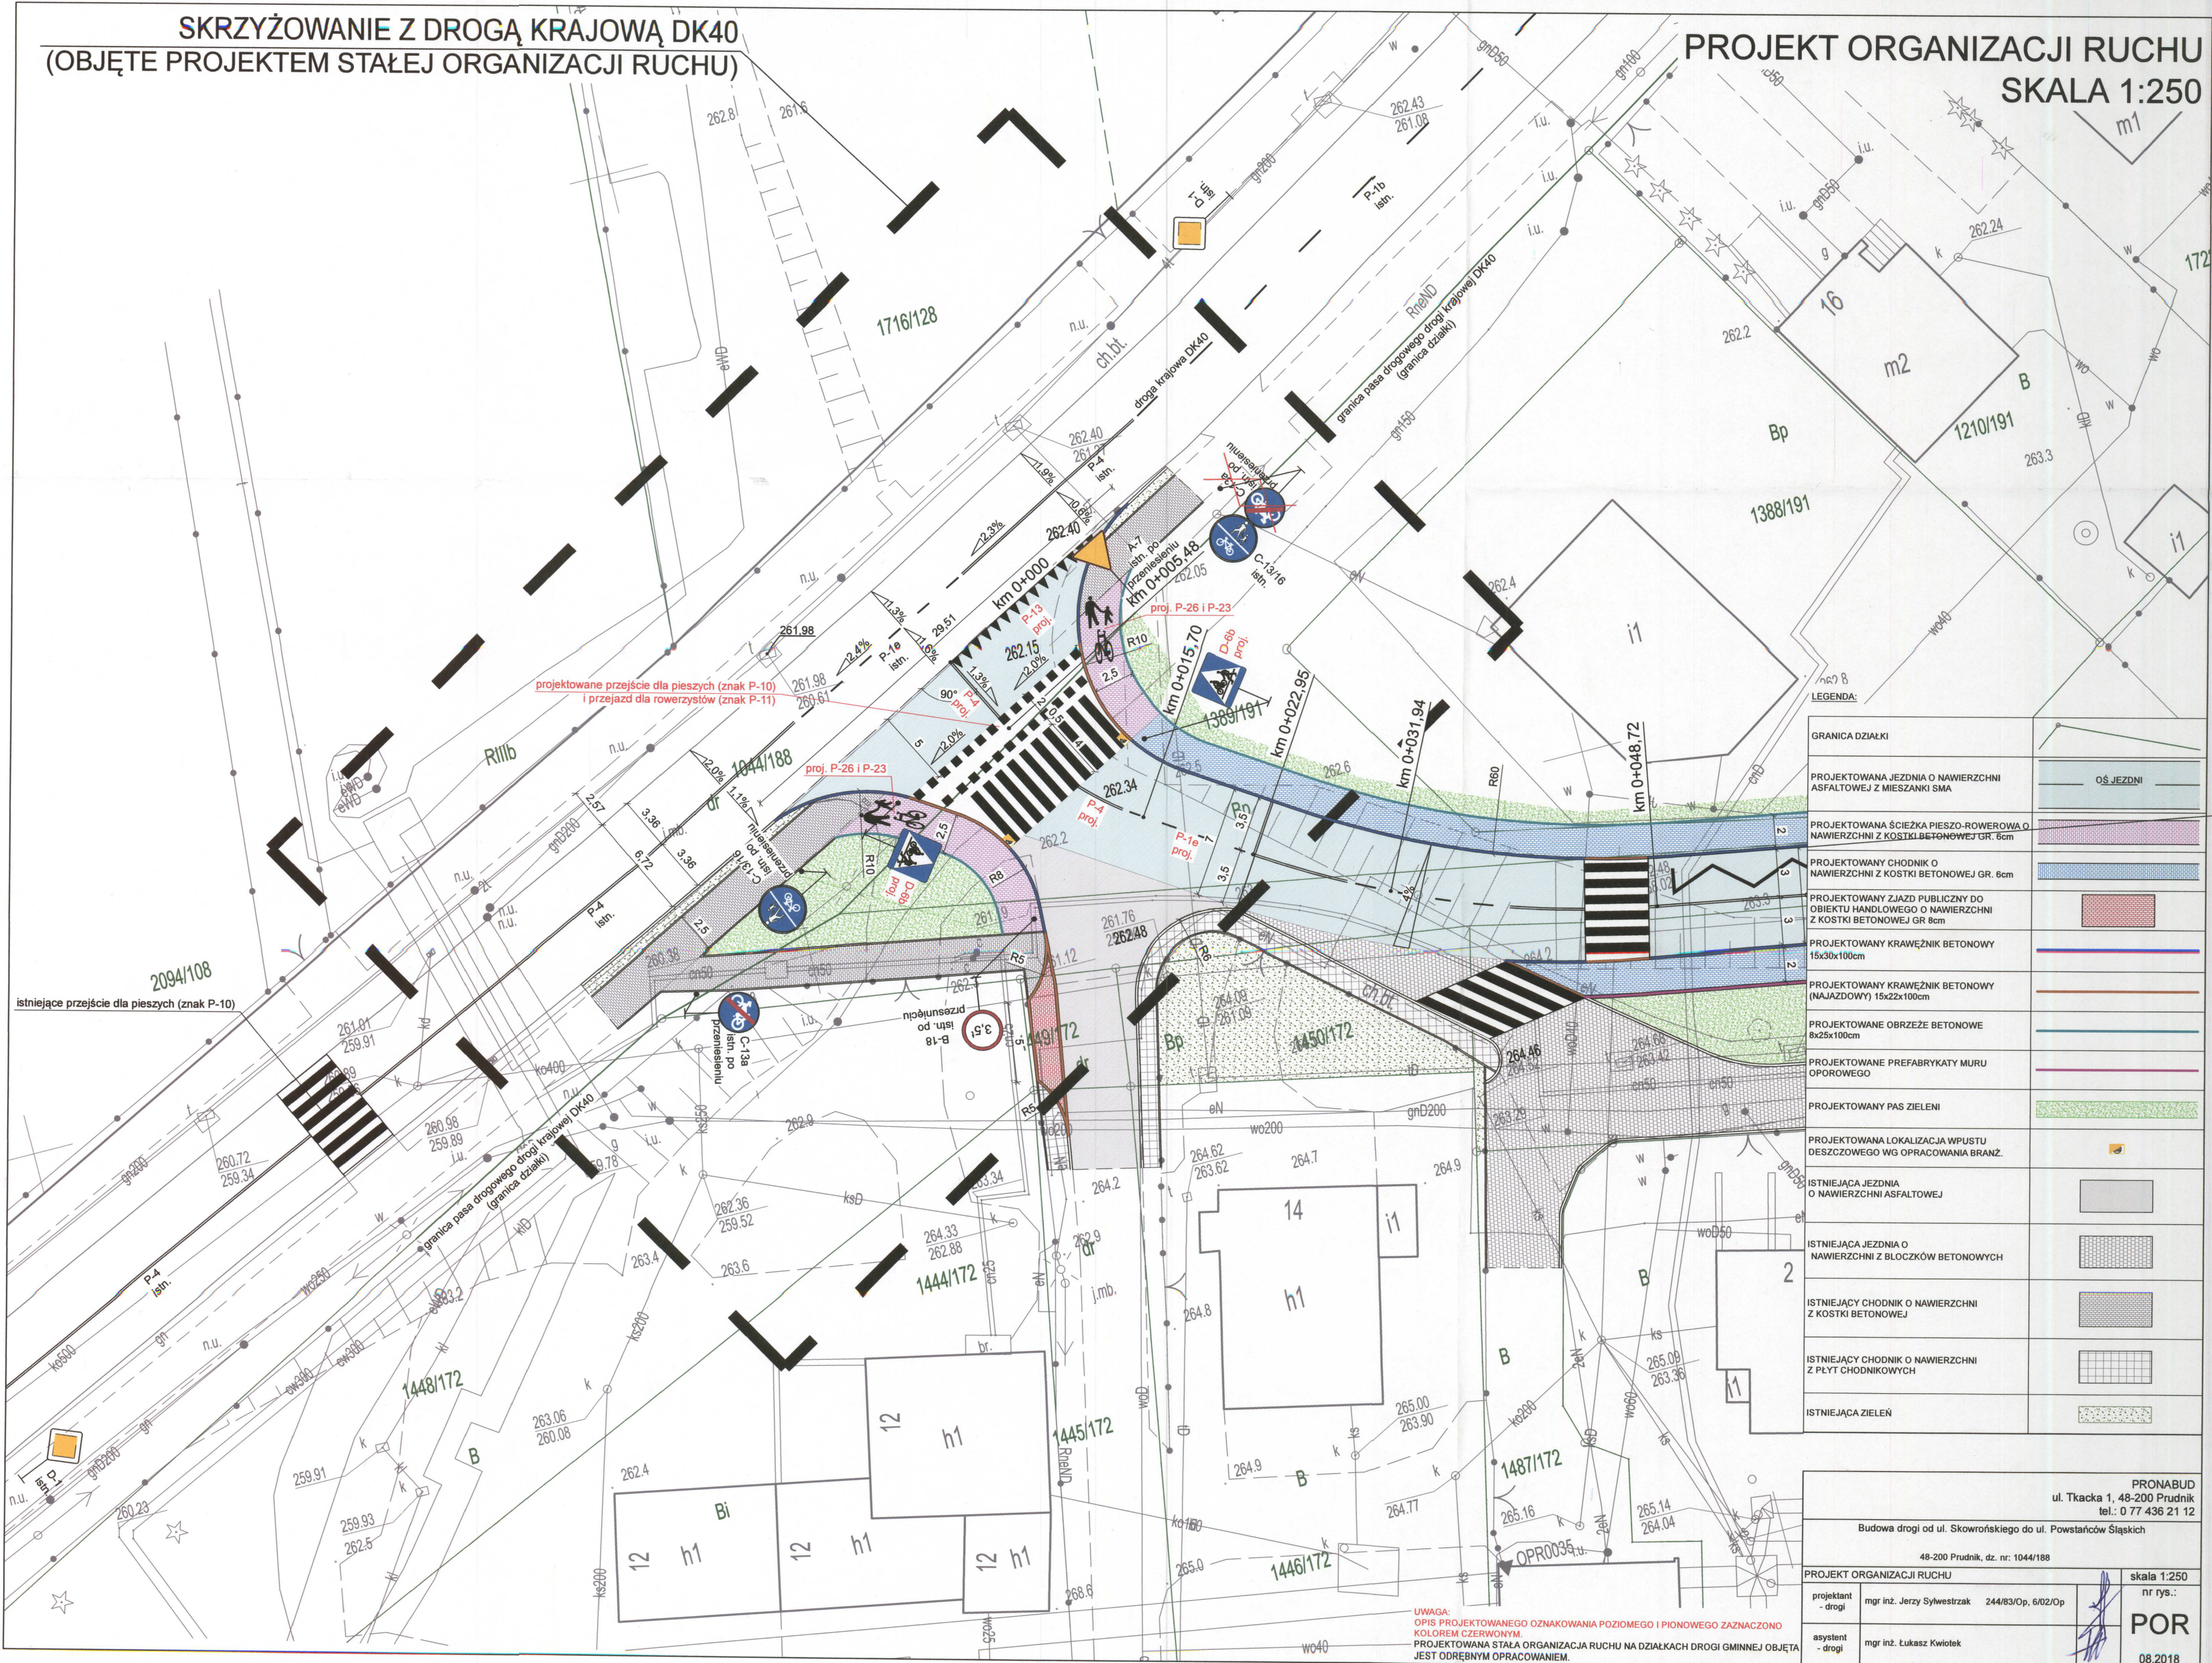

LEGENDA:

GRANICA DZIAŁKI	
PROJEKTOWANA JEZDNI O NAWIERZCHNI ASFALTOWEJ Z MIESZANKI SMA	OS JEZDNI
PROJEKTOWANA ŚCIEŻKA PIESZO-ROWEROWA O NAWIERZCHNI Z KOSTKI BETONOWEJ GR. 6cm	
PROJEKTOWANY CHODNIK O NAWIERZCHNI Z KOSTKI BETONOWEJ GR. 6cm	
PROJEKTOWANY ZJAZD PUBLICZNY DO OBIEKTU HANDLOWEGO O NAWIERZCHNI Z KOSTKI BETONOWEJ GR 8cm	
PROJEKTOWANY KRAWĘŻNIK BETONOWY 15x30x100cm	
PROJEKTOWANY KRAWĘŻNIK BETONOWY (NAJAZDOWY) 15x22x100cm	
PROJEKTOWANE OBRZEŻE BETONOWE 8x25x100cm	
PROJEKTOWANE PREFABRYKATY MURU OPOROWEGO	
PROJEKTOWANY PAS ZIELENI	
PROJEKTOWANA LOKALIZACJA WPUSTU DESZCZOWEGO WG OPRACOWANIA BRANŻ.	
ISTNIEJĄCA JEZDNI O NAWIERZCHNI ASFALTOWEJ	
ISTNIEJĄCA JEZDNI O NAWIERZCHNI Z BLOCZKÓW BETONOWYCH	
ISTNIEJĄCY CHODNIK O NAWIERZCHNI Z KOSTKI BETONOWEJ	
ISTNIEJĄCY CHODNIK O NAWIERZCHNI Z PŁYT CHODNIKOWYCH	
ISTNIEJĄCA ZIELEŃ	

PRONABUD
ul. Tkacka 1, 48-200 Prudnik
tel.: 0 77 436 21 12

Budowa drogi od ul. Skowrońskiego do ul. Powstańców Śląskich
48-200 Prudnik, dz. nr: 1044/188

PROJEKT ORGANIZACJI RUCHU
skala 1:250
nr rys.:
P-10

projektant - drogi mgr inż. Jerzy Sylwestrzak 244/83/Op, 6/02/Op
asystent - drogi mgr inż. Łukasz Kwitek

08.2018

UWAGA:
OPIS PROJEKTOWANEGO OZNAKOWANIA POZIOMEGO I PIONOWEGO ZAZNACZONO KOLOREM CZERWONYM.
PROJEKTOWANA STAŁA ORGANIZACJA RUCHU NA DZIAŁKACH DROGI GMINNEJ OBJĘTA JEST ODREBNYM OPRACOWANIEM.