


MAPA DO CELÓW PROJEKTOWYCH

Nr arkusza:	2(2)	Id. zgt:	GK.6640.455.2018
Nazwa miejscowości:	PRUDNIK		
Jednostka:	161004_4		
Ewidencyjna:	Prudnik - Miasto		
Obręb:	0114		
Ewidencyjny:	Prudnik		
Pokozenie:	dz. 2438/3, 2542/3 i inne a.m. 5		
Skala mapy:	1:500 sekcja mapy 6.131.17.21.2.2, 2.4		
Układ współrzędnych:	prostokątnych płaskich Kronsztadt 86		
Wykazane są niniejszej mapie granice nieruchomości są zgodne z mapą ewidencyjną gruntów. Granice nieruchomości nie zostały wyznaczone w terenie i nie zostały określone z wymaganą dokładnością. Niniejsza mapa może służyć do projektowania budynków istniejących w odległości większej niż 4,0 m od granic nieruchomości. Niniejsza mapa została wykonana bez ustalenia obciążenia dot. służebności gruntowych.			
Data opracowania mapy:	01-10-2018		
Wykonawca:		USŁUGI GEODEZYJNO-KARTOGRAFICZNE	
GEODETA UPRAWNIONY		JAKUB KLESZCZ	
Inż. Jakub Kleszcz		18-200 Prudnik, Kanińskiego 17/12	
nr upr. zawod. 22425		NIP 7532267500, REGON 160397186	
		tel. 651 697 461	

- LEGENDA**
- Oprawa LED 104W, 48 LEDs 700mA, L=12643 lm, NW, H=9m, L=1m, N=15° redukcja do 60% (nowa moc 55,5W)
 - Oprawa LED 78W, L= 8264 lm, 24 LEDs, 1000 mA, NW, H=9m, L=1m, N=5° redukcja do 40% (nowa moc 25W)
 - Oprawa LED 78W, L= 8264 lm, 24 LEDs, 1000 mA, NW, H=9m, L=1m, N=15° redukcja do 40% (nowa moc 25W)
 - Oprawa LED 54W, L= 6311 lm, 24 LEDs, 700 mA, NW, H=9m, L=1m, N=5° redukcja do 60% (nowa moc 29W)
 - Oprawa LED 54W, L= 6313 lm, 24 LEDs 700 mA, NW, H=9m, L=1m, N=5° redukcja do 40% (nowa moc 19,1W)
 - Oprawa LED 54W, L= 6313 lm, NW, H=9m, L=1m, N=5°
 - nr działki
 - linia napowietrzna oświetlenia przewód AsXSn 4x35mm²
 - linia kablowa oświetlenia kabel NA2XY-J 4x35mm²
 - 43,7 - odległość między słupami oświetleniowymi
 - rura ochronna DVK
 - rura ochronna dwudzielna
- Uwagi:**
- istniejące kable wypływ z złącza pomiarowego

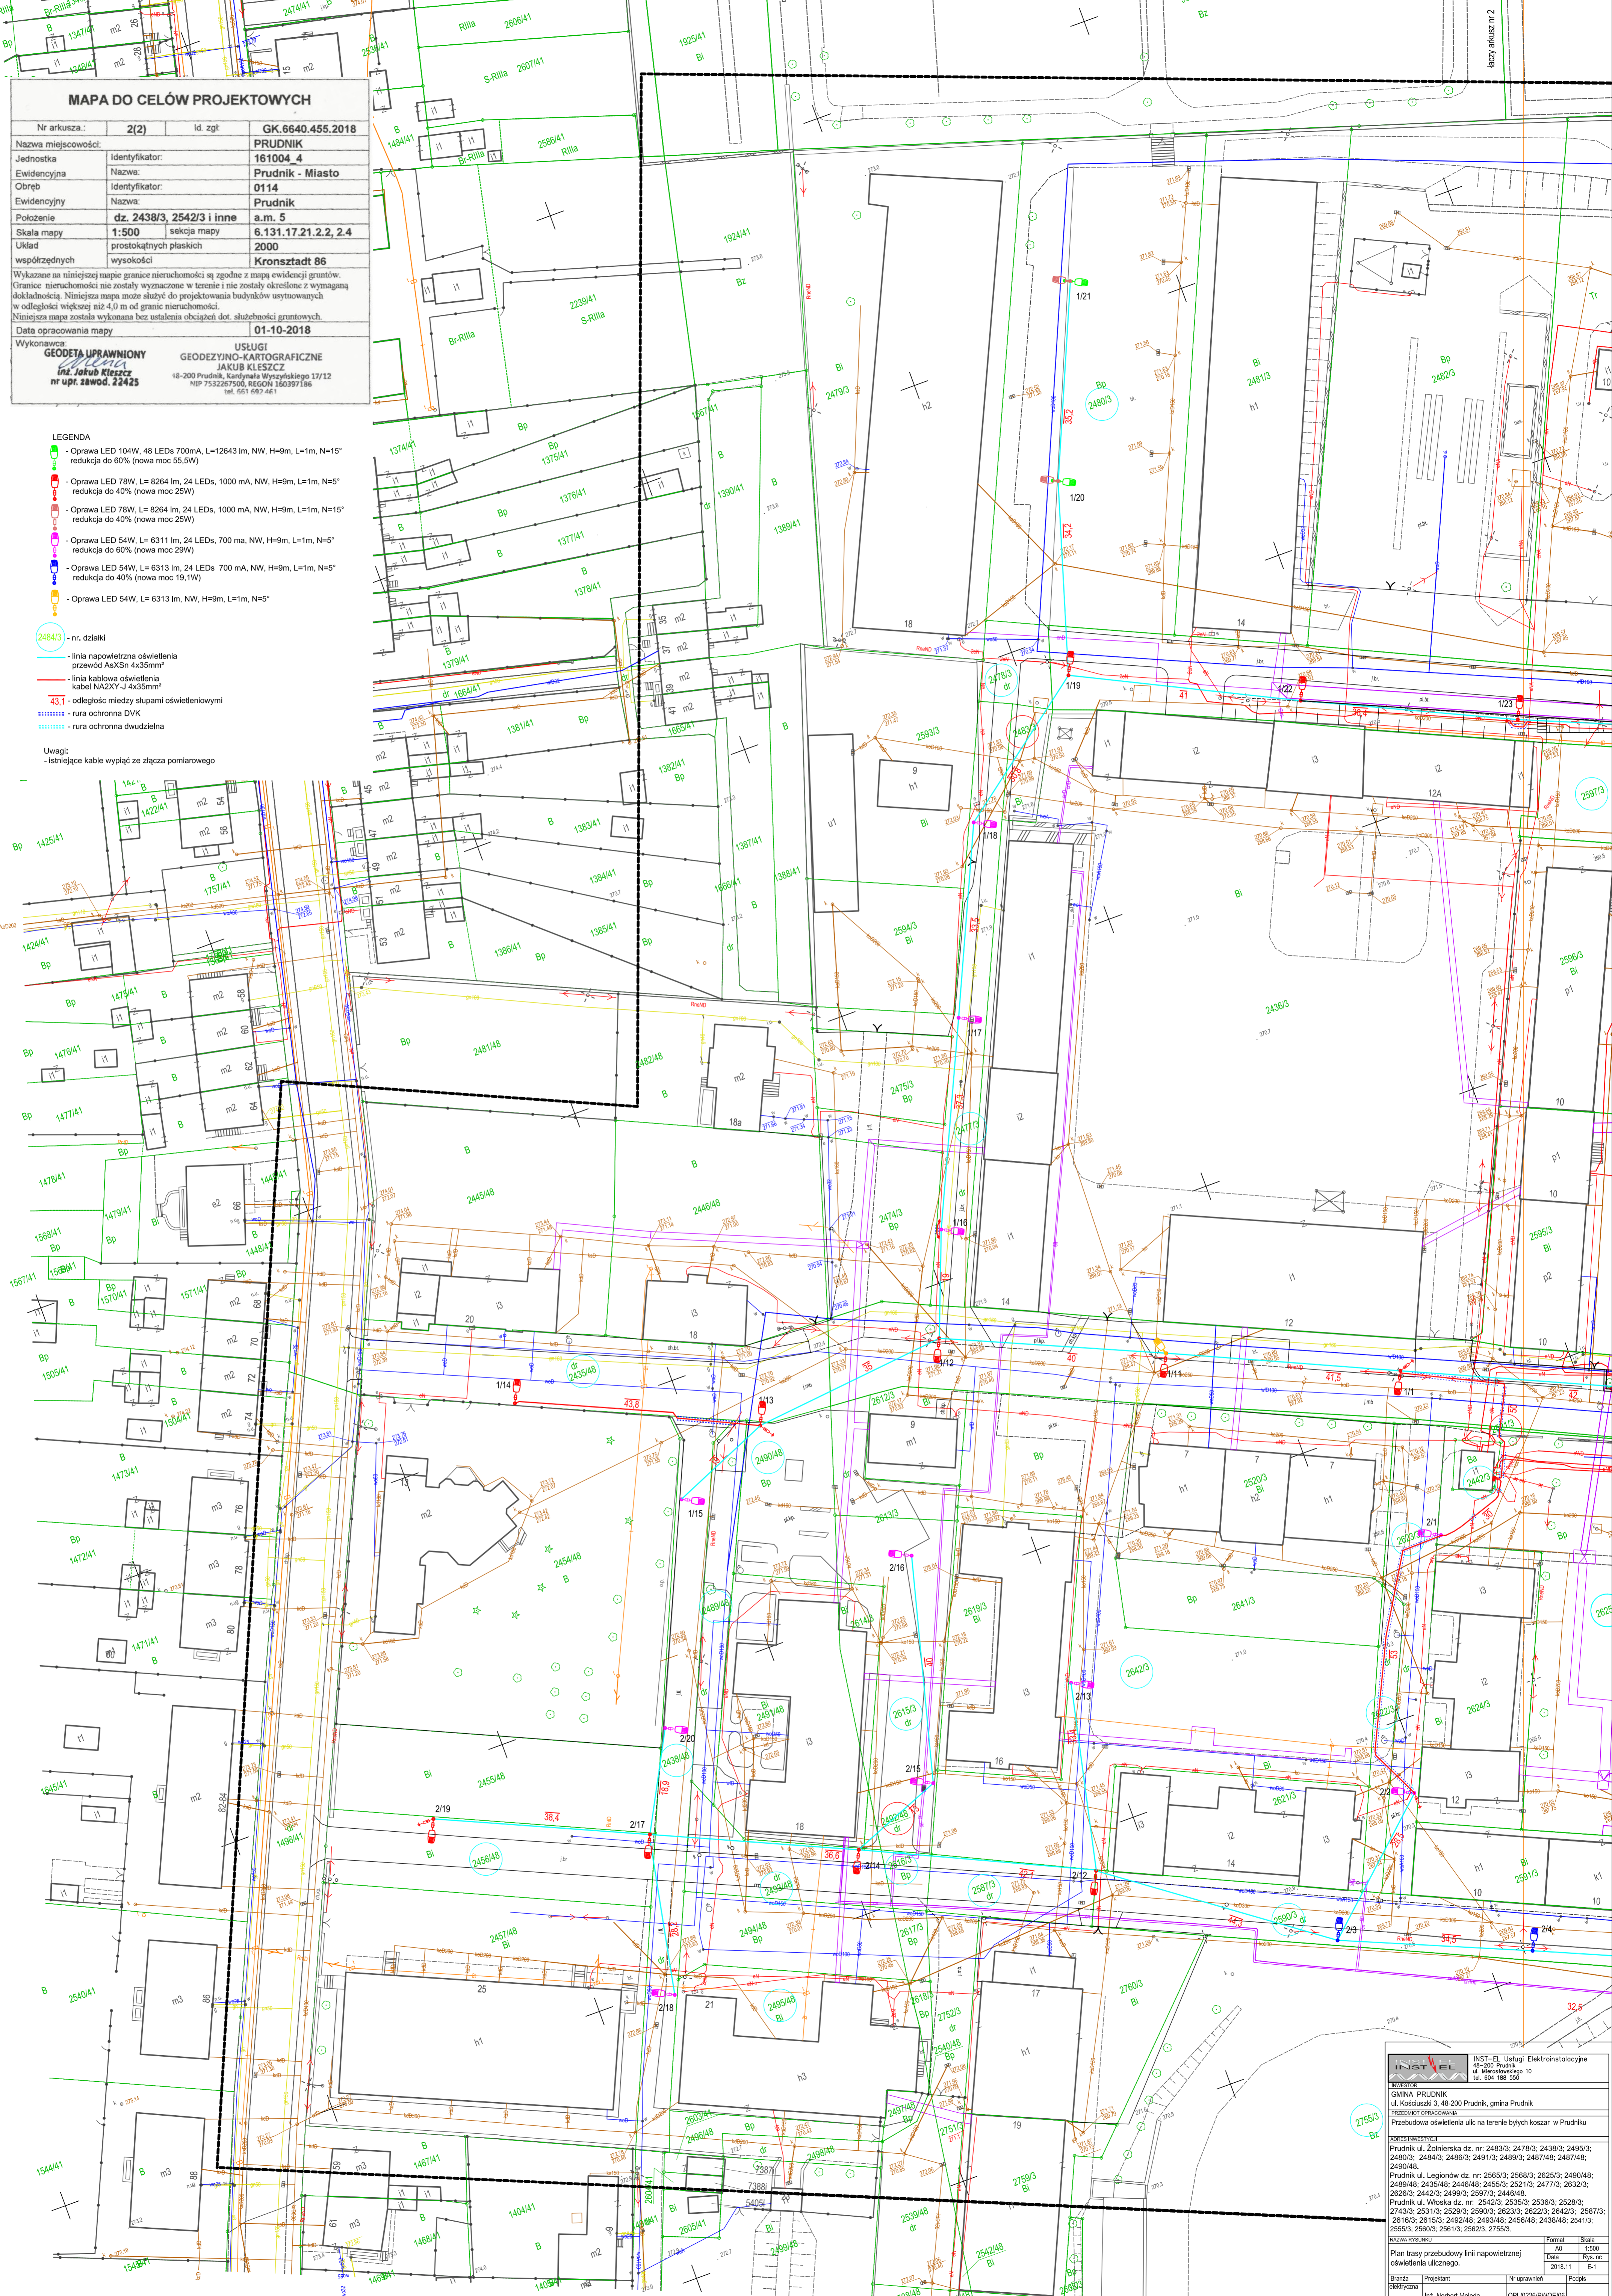

INST-EL Usługi Elektroinstalacyjne		40-200 Prudnik, ul. Mysłowskiego 10	
tel. 654 188 355			
INWESTOR			
GMINA PRUDNIK			
ul. Kosciuszki 3, 48-200 Prudnik, gmina Prudnik			
PRZEKAZUJĄCY OŚWIETLENIE			
Przebudowa oświetlenia ulic na terenie byłych koszar w Prudniku			
ZOBECIWIENIA			
Prudnik ul. Zolnierska dz. nr: 2483/3; 2478/3; 2438/3; 2495/3; 2480/3; 2484/3; 2486/3; 2491/3; 2489/3; 2487/48; 2487/48; 2490/48;			
Prudnik ul. Legionów dz. nr: 2565/3; 2568/3; 2625/3; 2490/48; 2489/48; 2435/48; 2448/48; 2456/3; 2521/3; 2477/3; 2632/3; 2626/3; 2442/3; 2499/3; 2597/3; 2446/48;			
Prudnik ul. Włoska dz. nr: 2542/3; 2535/3; 2536/3; 2528/3; 2743/3; 2531/3; 2529/3; 2590/3; 2622/3; 2642/3; 2587/3; 2616/3; 2615/3; 2492/48; 2493/48; 2456/48; 2438/48; 2541/3; 2555/3; 2560/3; 2561/3; 2562/3; 2755/3;			
NAZWA RYSUNKU		Format	
Plan trasy przebudowy linii napowietrznej oświetlenia ulicznego.		A0	
Data		Skala	
2018.11		E-1	
Projektant		Nr uprawnień	
Inż. Norbert Moleda		OPL0226/PWCE/06	