


RZUT WIĘŻBY DACHOWEJ
Urząd Miejski w Prudniku
skala 1:100

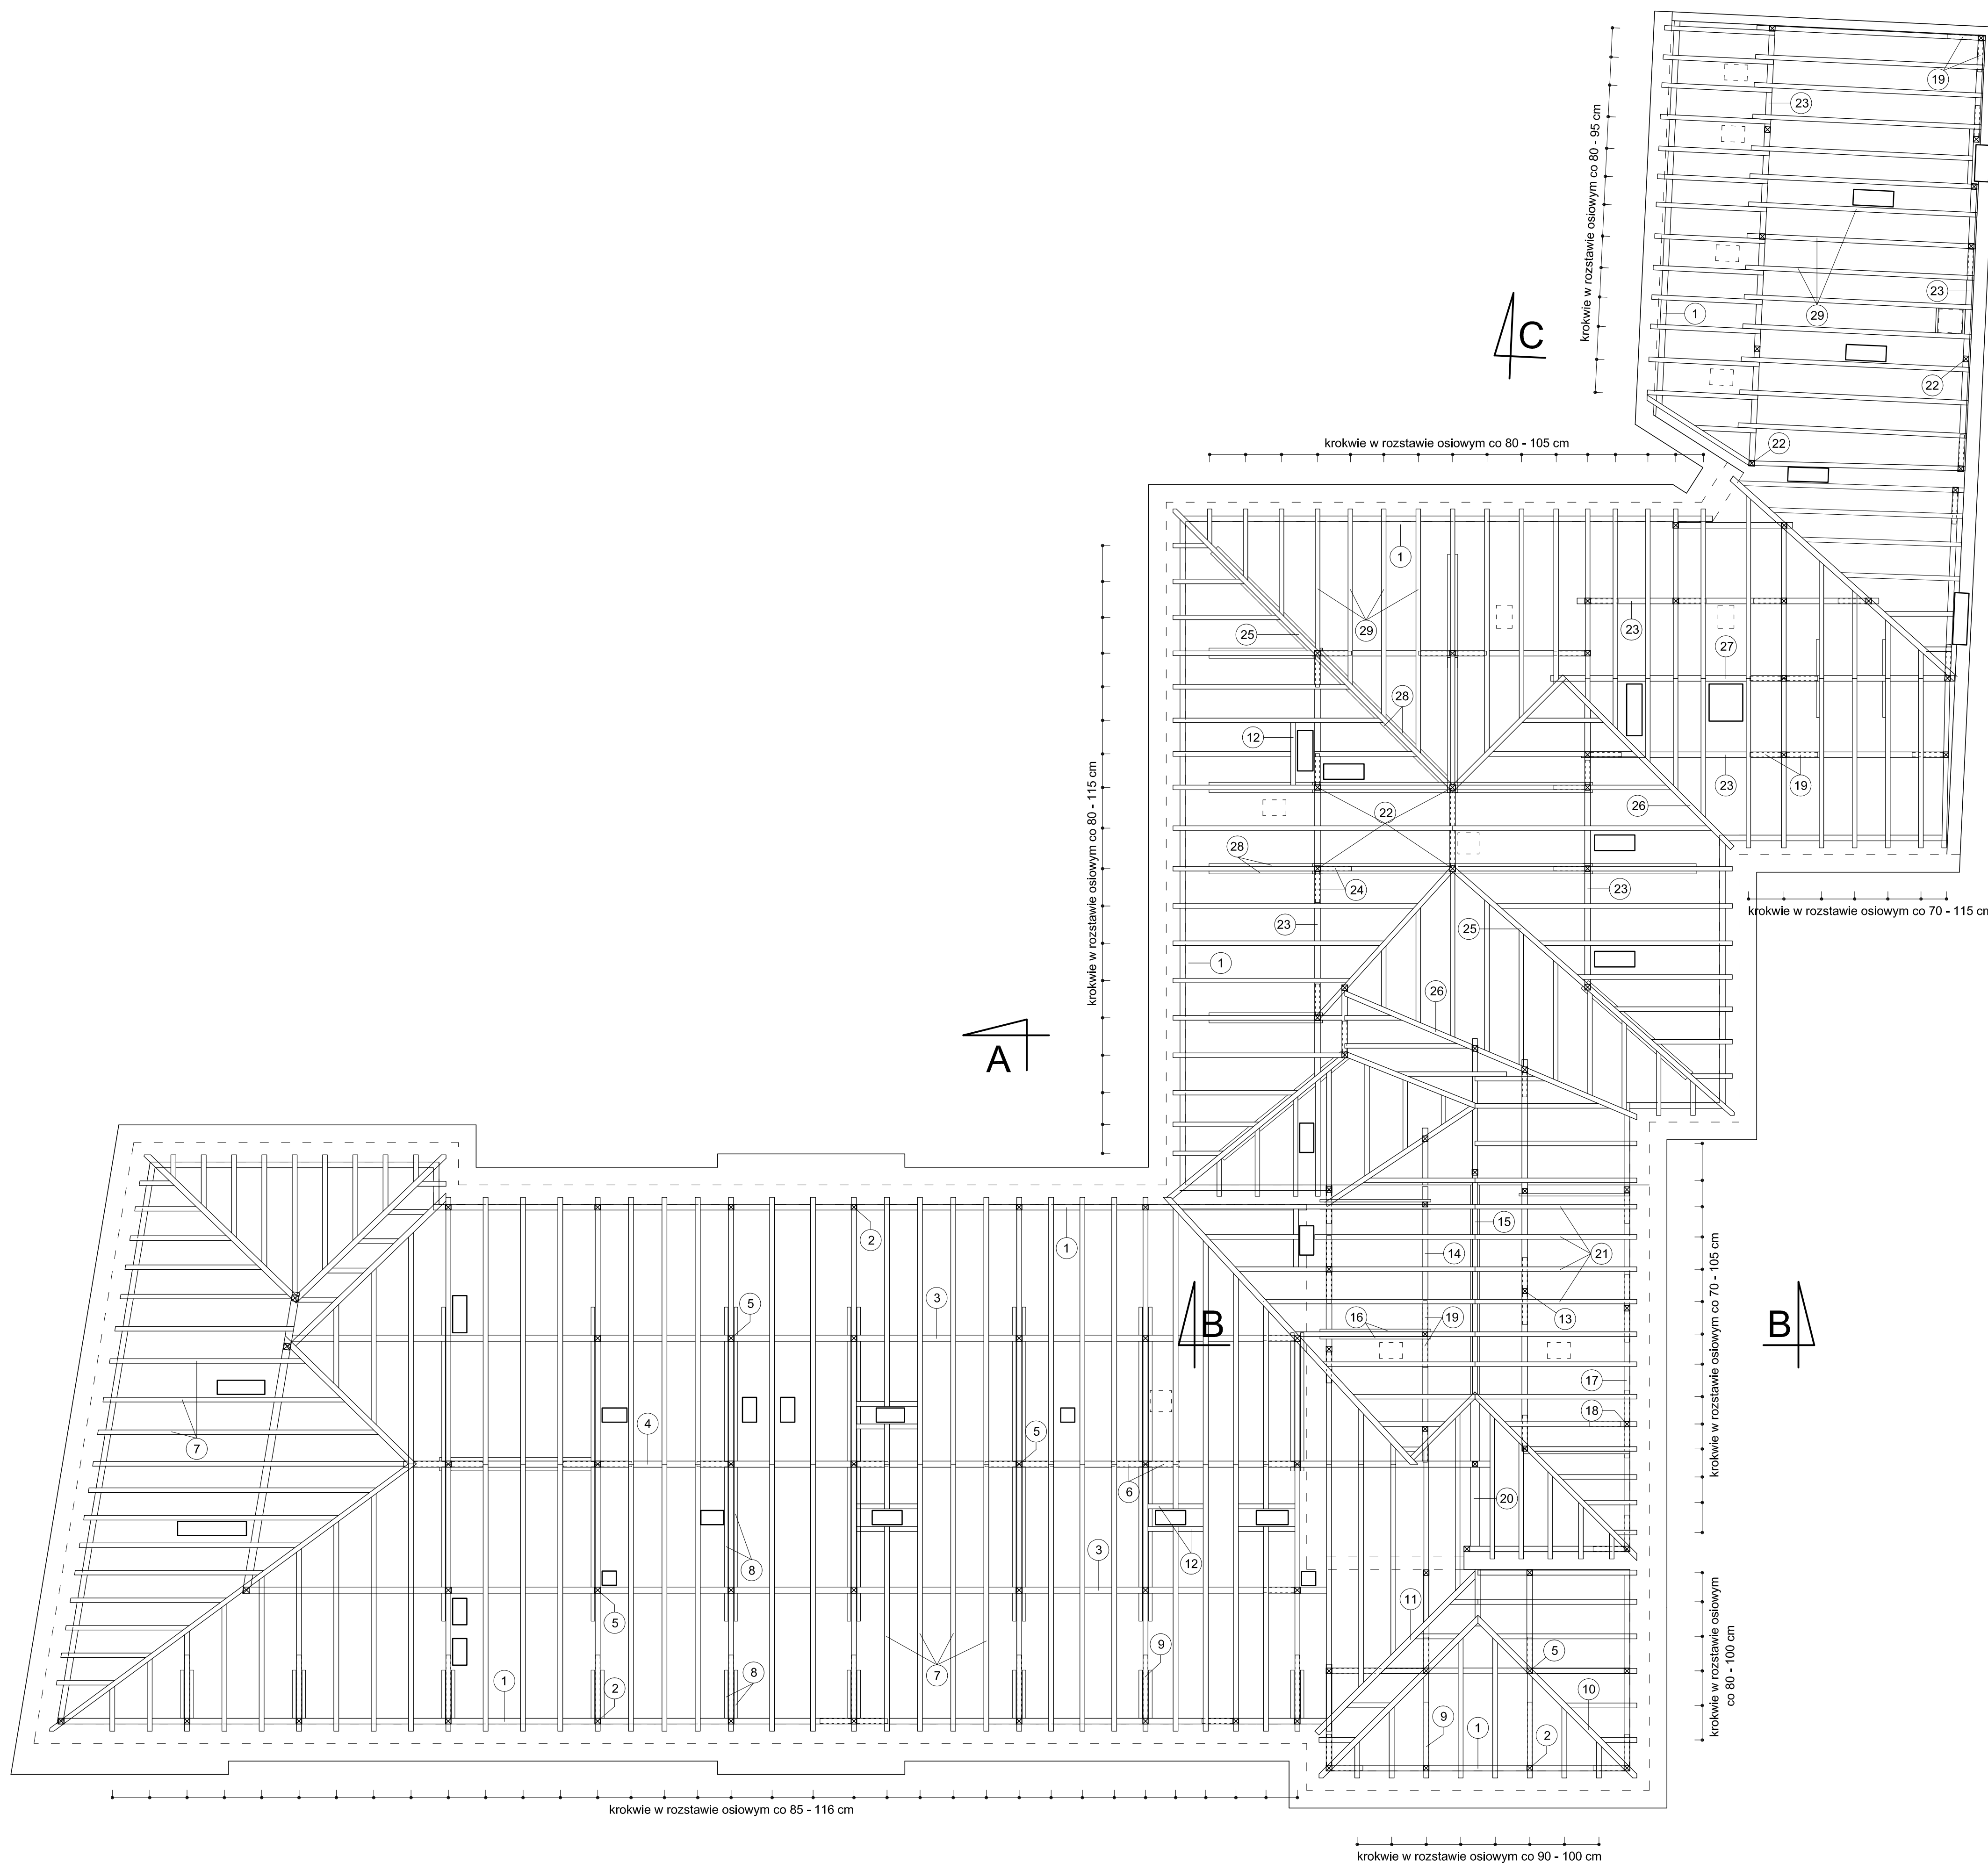

WYKAZ PRZEKROJÓW WIĘŻBY DACHOWEJ:

1. murłata	16 x 16 cm
2. słup pod murłatę	16 x 16 cm
3. płatew	17,5 x 17,5 cm
4. płatew kalenicowa	17,5 x 23 cm
5. słup	17,5 x 23 cm, 17,5 x 17,5 cm
6. miecz	16 x 16 cm
7. krokwie	14 x 16 cm
8. kleszcze	2 x 10 x 23 cm
9. zastrzał	13 x 19 cm
10. krokiew narożna	16 x 16 cm
11. krokiew koszowa	16 x 16 cm
12. wymian podwalna	14 x 14 cm
13. zastrzał	17,5 x 17,5 cm
13. słup	13 x 19 cm
14. płatew	14 x 19 cm
15. płatew kalenicowa	14 x 14 cm
16. kleszcze	2 x 7 x 14 cm
17. murłata	19 x 19 cm
18. słup pod murłatę	19 x 19 cm
19. miecz	14 x 14 cm
20. podwalna	25 x 28 cm
21. krokwie	13 x 17 cm
22. słupy	16 x 16 cm
23. płatew	16 x 19 cm
24. miecze	16 x 16 cm
25. krokiew narożna	14 x 16 cm
26. krokiew koszowa	14 x 16 cm
27. płatew kalenicowa	16 x 19 cm
28. kleszcze	2 x 8 x 16 cm
29. krokwie podwalna	13 x 16 cm
29. podwalna	16 x 16 cm

Pracownia Architekcyjna Spółka z o.o. ul. Żabka 34 27-400 Ostrowiec Św. tel./kom. 067 633 003	1	skala: 1:100
Projektant: Architektura	mjr inż. arch. Zbigniew Dołór	227/KL/72
Asystent projektanta:	Agnieszka Bąk	----
Imię i nazwisko: Nr upr. Podpis:		
Tytuł projektu: RZUT WIĘŻBY DACHOWEJ		
Data opracowania: marzec 2019r.		