


RZUT POŁACI DACHOWEJ
Urząd Miejski w Prudniku
skala 1:100

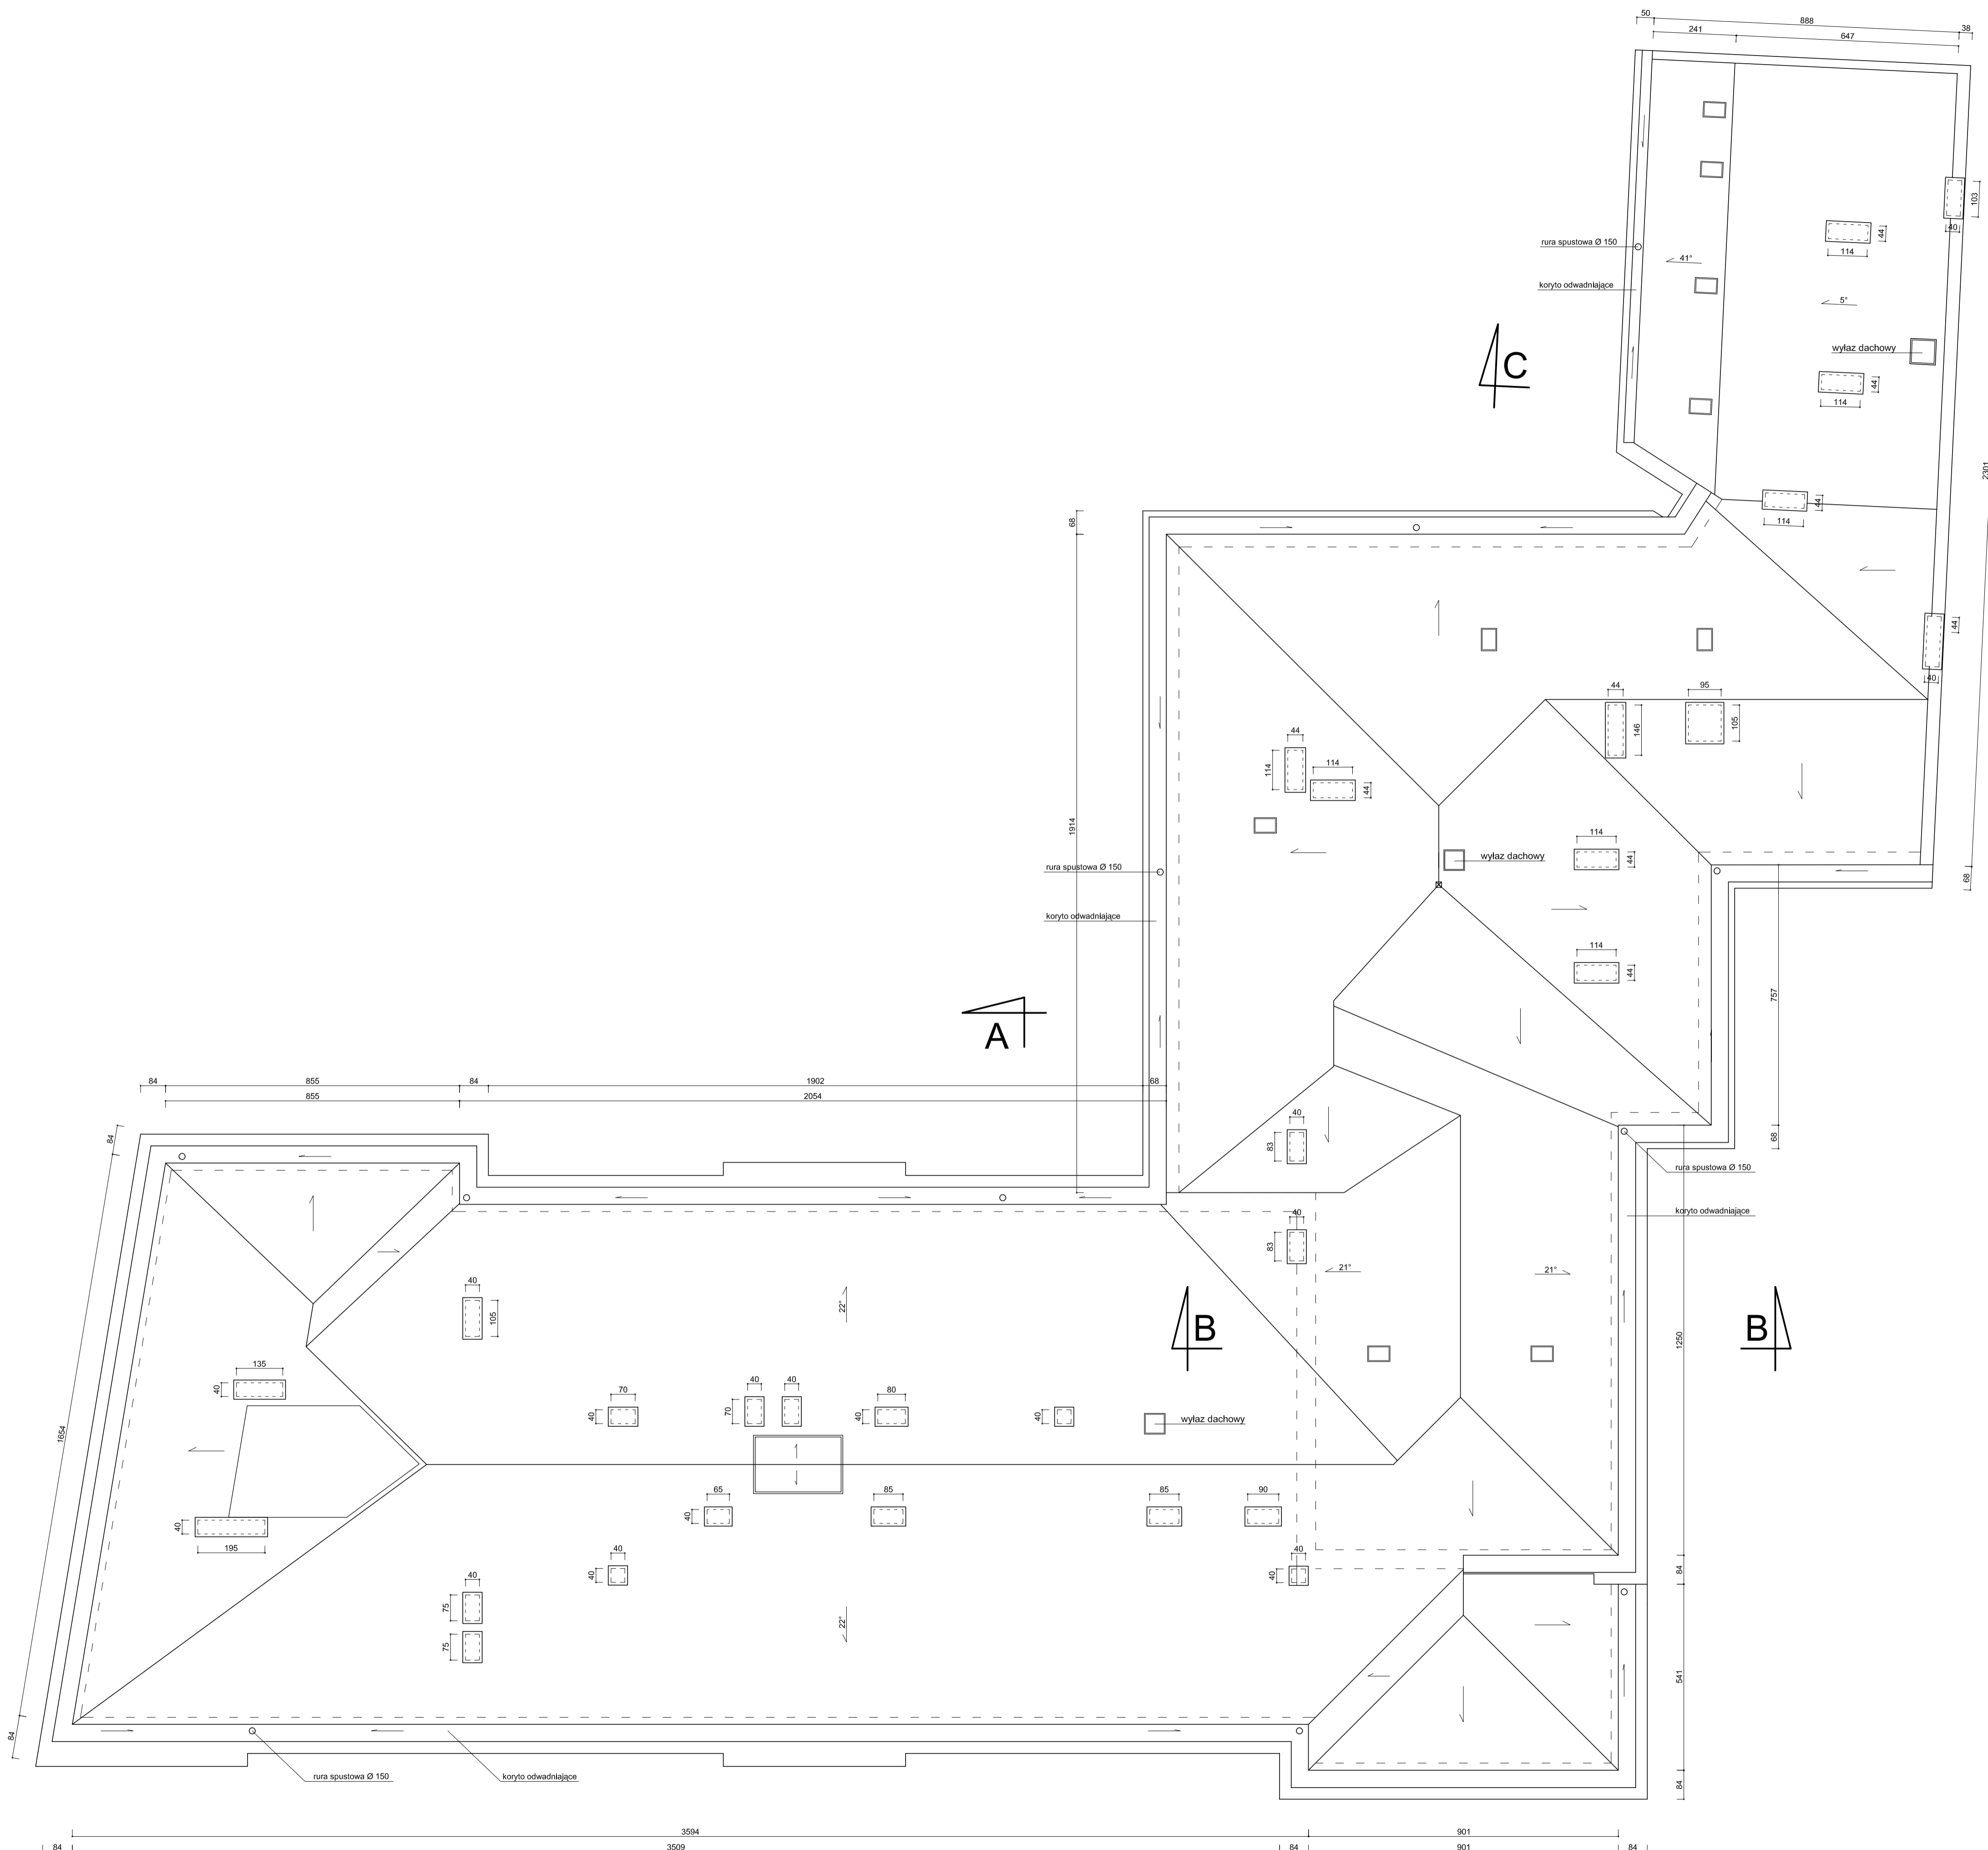

Pracownia Architektoniczna Spółka z o.o. ul. Żabka 34 27-600 Ostrowiec Św. tel./kom. 027 633 003		Nr projektu: 2		Skala: 1:100	
Projektant: Architektura		mgr inż. arch. Zbigniew Dołtor		Tytuł projektu: INWENTARYZACJA	
Asystent projektanta:		Agnieszka Bak		Tytuł opracowania: RZUT POŁACI DACHOWEJ	
Imię i nazwisko:		Nr upr.:		Data opracowania: marzec 2019r.	