


RZUT WIĘŻBY DACHOWEJ  
Urząd Miejski w Prudniku  
skala 1:100

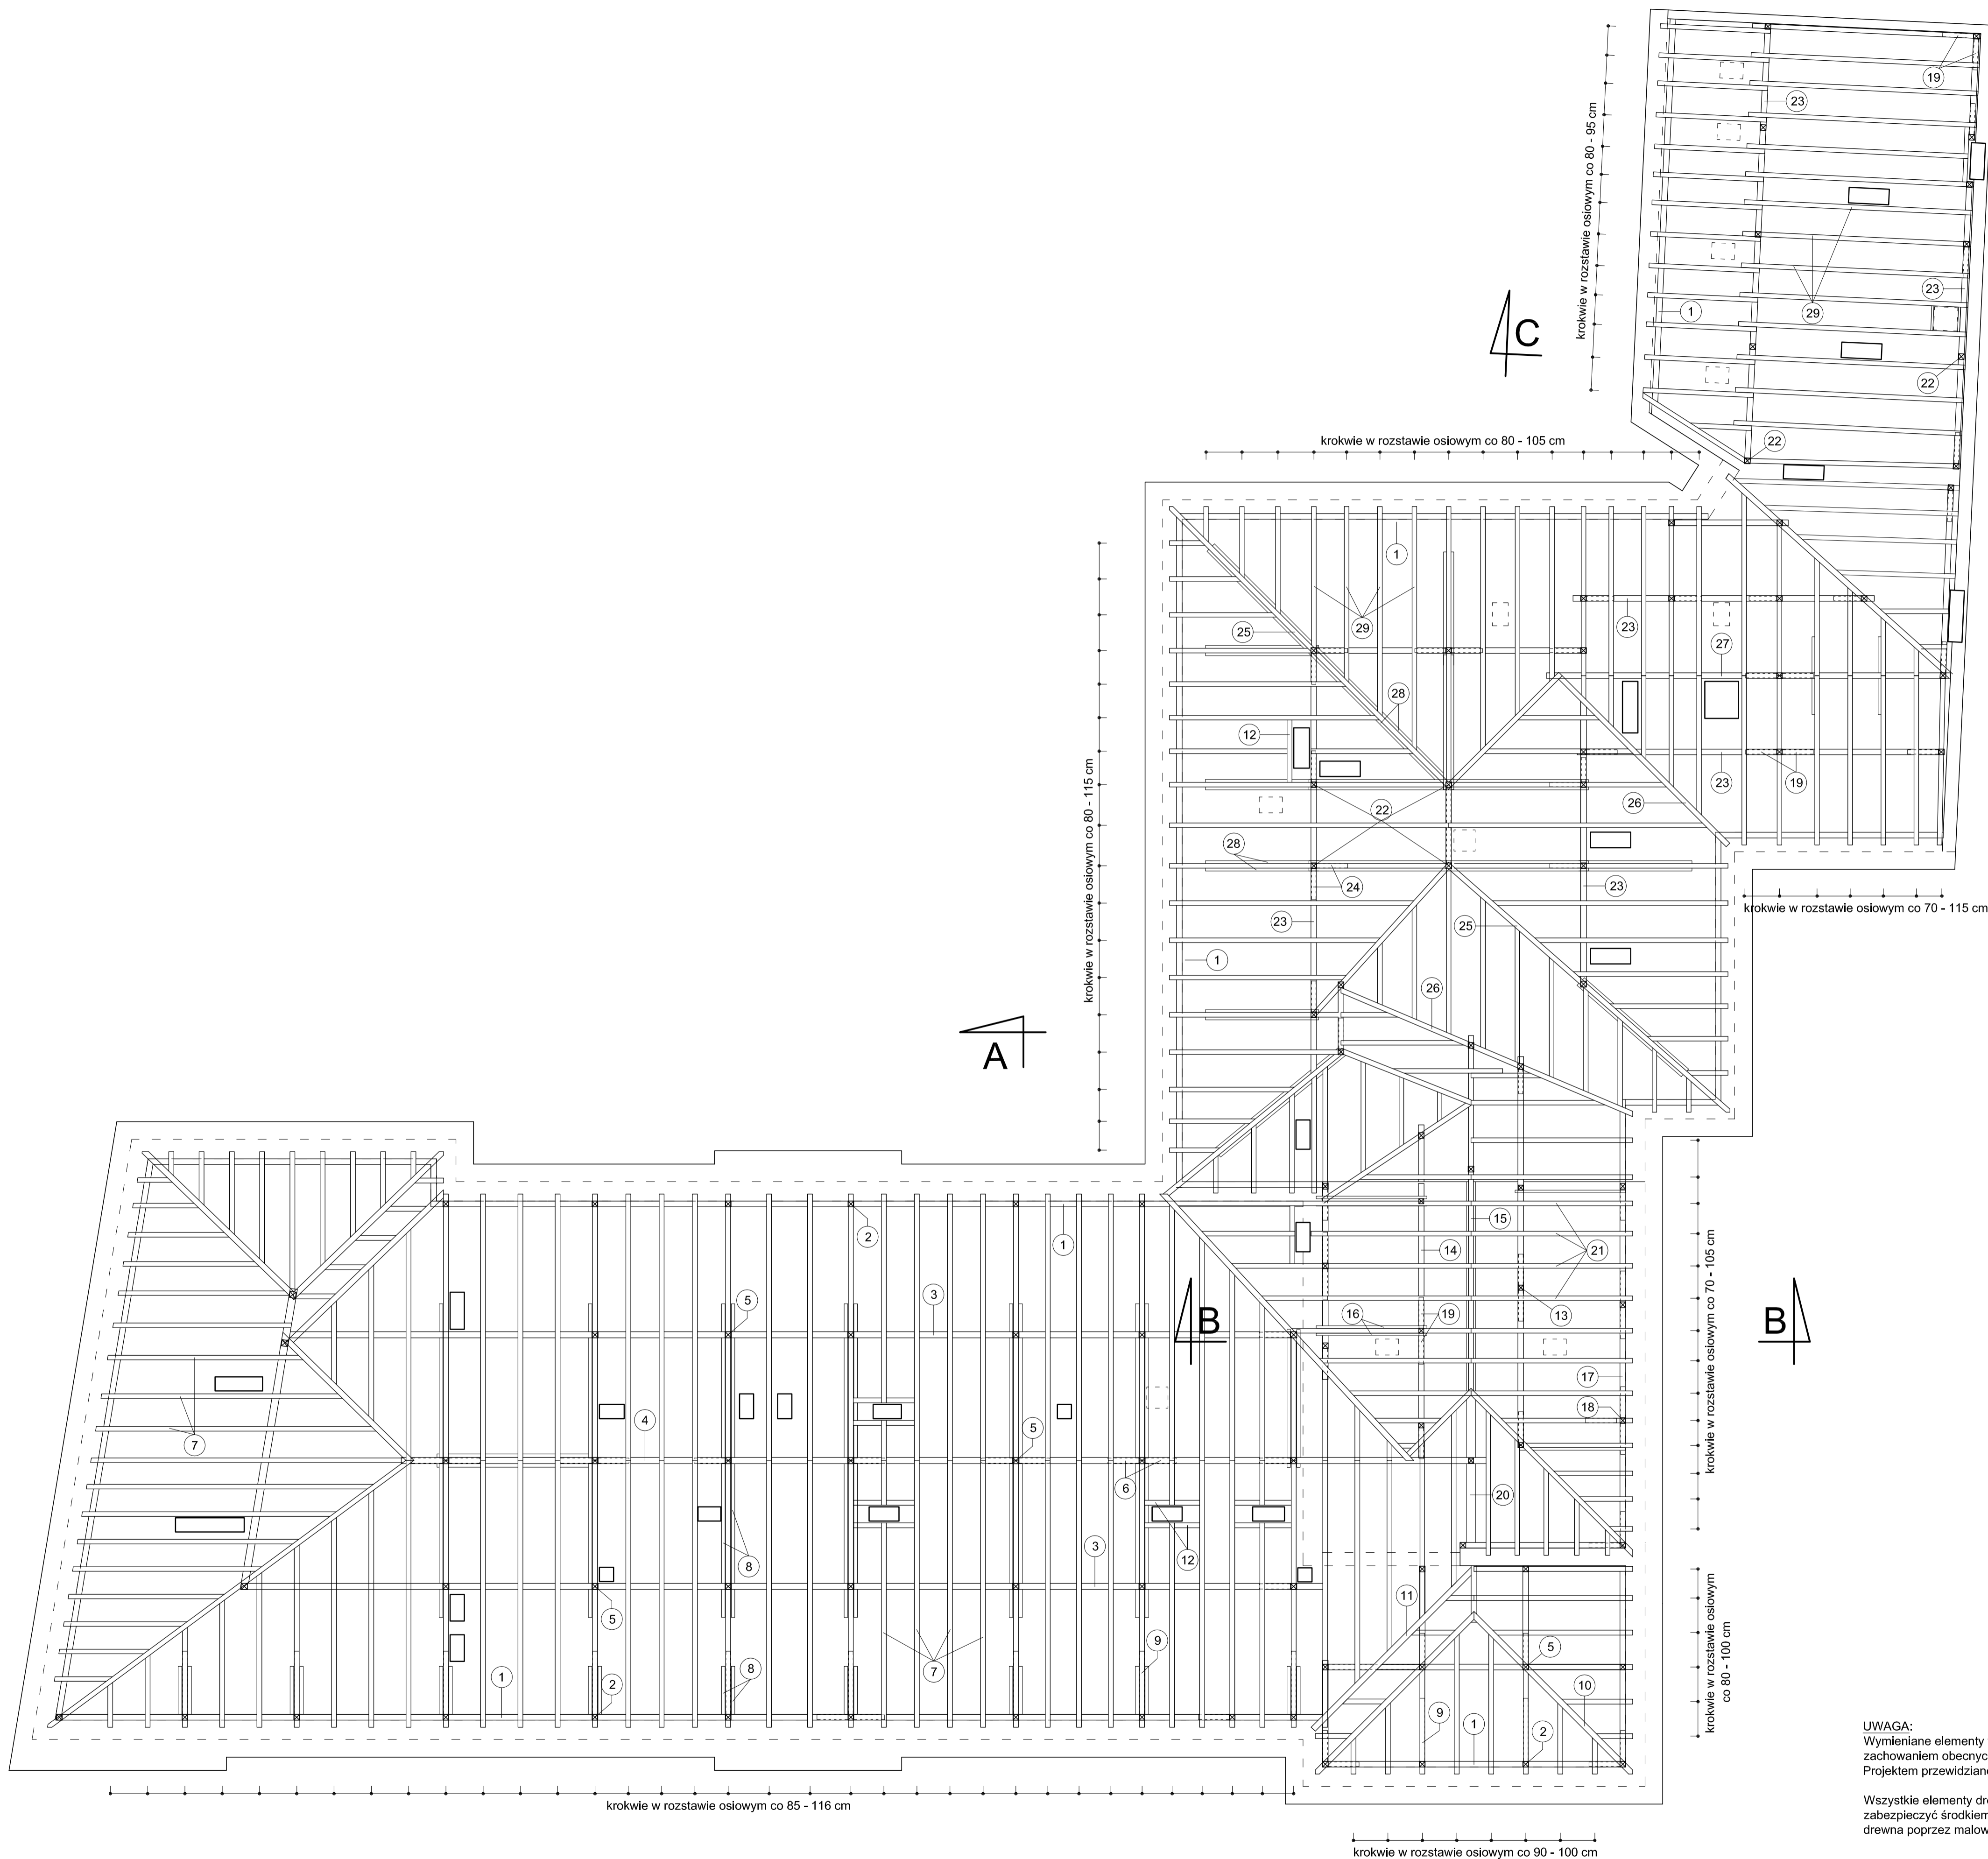

WYKAZ PRZEKROJÓW WIĘŻBY DACHOWEJ:

1. murlata	16 x 16 cm
2. słup pod murlatę	16 x 16 cm
3. płatwie	17,5 x 17,5 cm
4. płatwie kalenicowa	17,5 x 17,5 cm
5. słup	17,5 x 23 cm, 17,5 x 17,5 cm
6. miecz	16 x 16 cm
7. krokwie	14 x 16 cm
8. kleszcze	2 x 10 x 23 cm
9. zastrzał	13 x 19 cm
10. krokiew narożna	16 x 16 cm
11. krokiew koszowa	16 x 16 cm
12. wymian podwałna	17,5 x 17,5 cm
13. zastrzał	13 x 19 cm
14. słup	14 x 14 cm
15. płatwie	14 x 19 cm
16. kleszcze	2 x 7 x 14 cm
17. murlata	19 x 19 cm
18. słup pod murlatę	19 x 19 cm
19. miecze	14 x 14 cm
20. podwałna	25 x 28 cm
21. krokwie	13 x 17 cm
22. słupy	16 x 16 cm
23. płatwie	16 x 19 cm
24. miecze	16 x 16 cm
25. krokiew narożna	14 x 16 cm
26. krokiew koszowa	14 x 16 cm
27. płatwie kalenicowa	16 x 19 cm
28. kleszcze	2 x 8 x 16 cm
29. krokwie podwałna	16 x 16 cm

**UWAGA:**  
Wymieniane elementy więźby dachowej odtworzyć w istniejącej formie z zachowaniem obecnych przekrojów drewna oraz sposobów mocowania. Projektem przewidziano zastosowanie drewna o klasie C24.

Wszystkie elementy drewniane wewnętrzne, zarówno nowe jak i stare zabezpieczyć środkiem przeciw korozji biologicznej oraz ogniochronnym do drewna poprzez malowanie lub opyskanie.

Pracownia Audytorska Spółka z o.o. ul. Żabia 34 27-400 Ostrowiec Św. tel./kom. 067 633 003		P1		skala 1:100	
Projektant: Architektura	mgr inż. arch. Zbigniew Dołtor	227/KL/72	Budynek Urzędu Miejskiego w Prudniku ul. Kościuszki 3 45-200 Prudnik		
Asystent projektanta:	Agnieszka Bąk	----	PROJEKT BUDOWLANY		
Sprawyjący: Architektura	mgr inż. arch. Andrzej Papkierz	11090/WL	RZUT WIĘŻBY DACHOWEJ		
Imię i nazwisko:		Nr spr.	Podpis:		Data opracowania: marzec 2019r.