


RZUT POŁACI DACHOWEJ
Urząd Miejski w Prudniku
skala 1:100

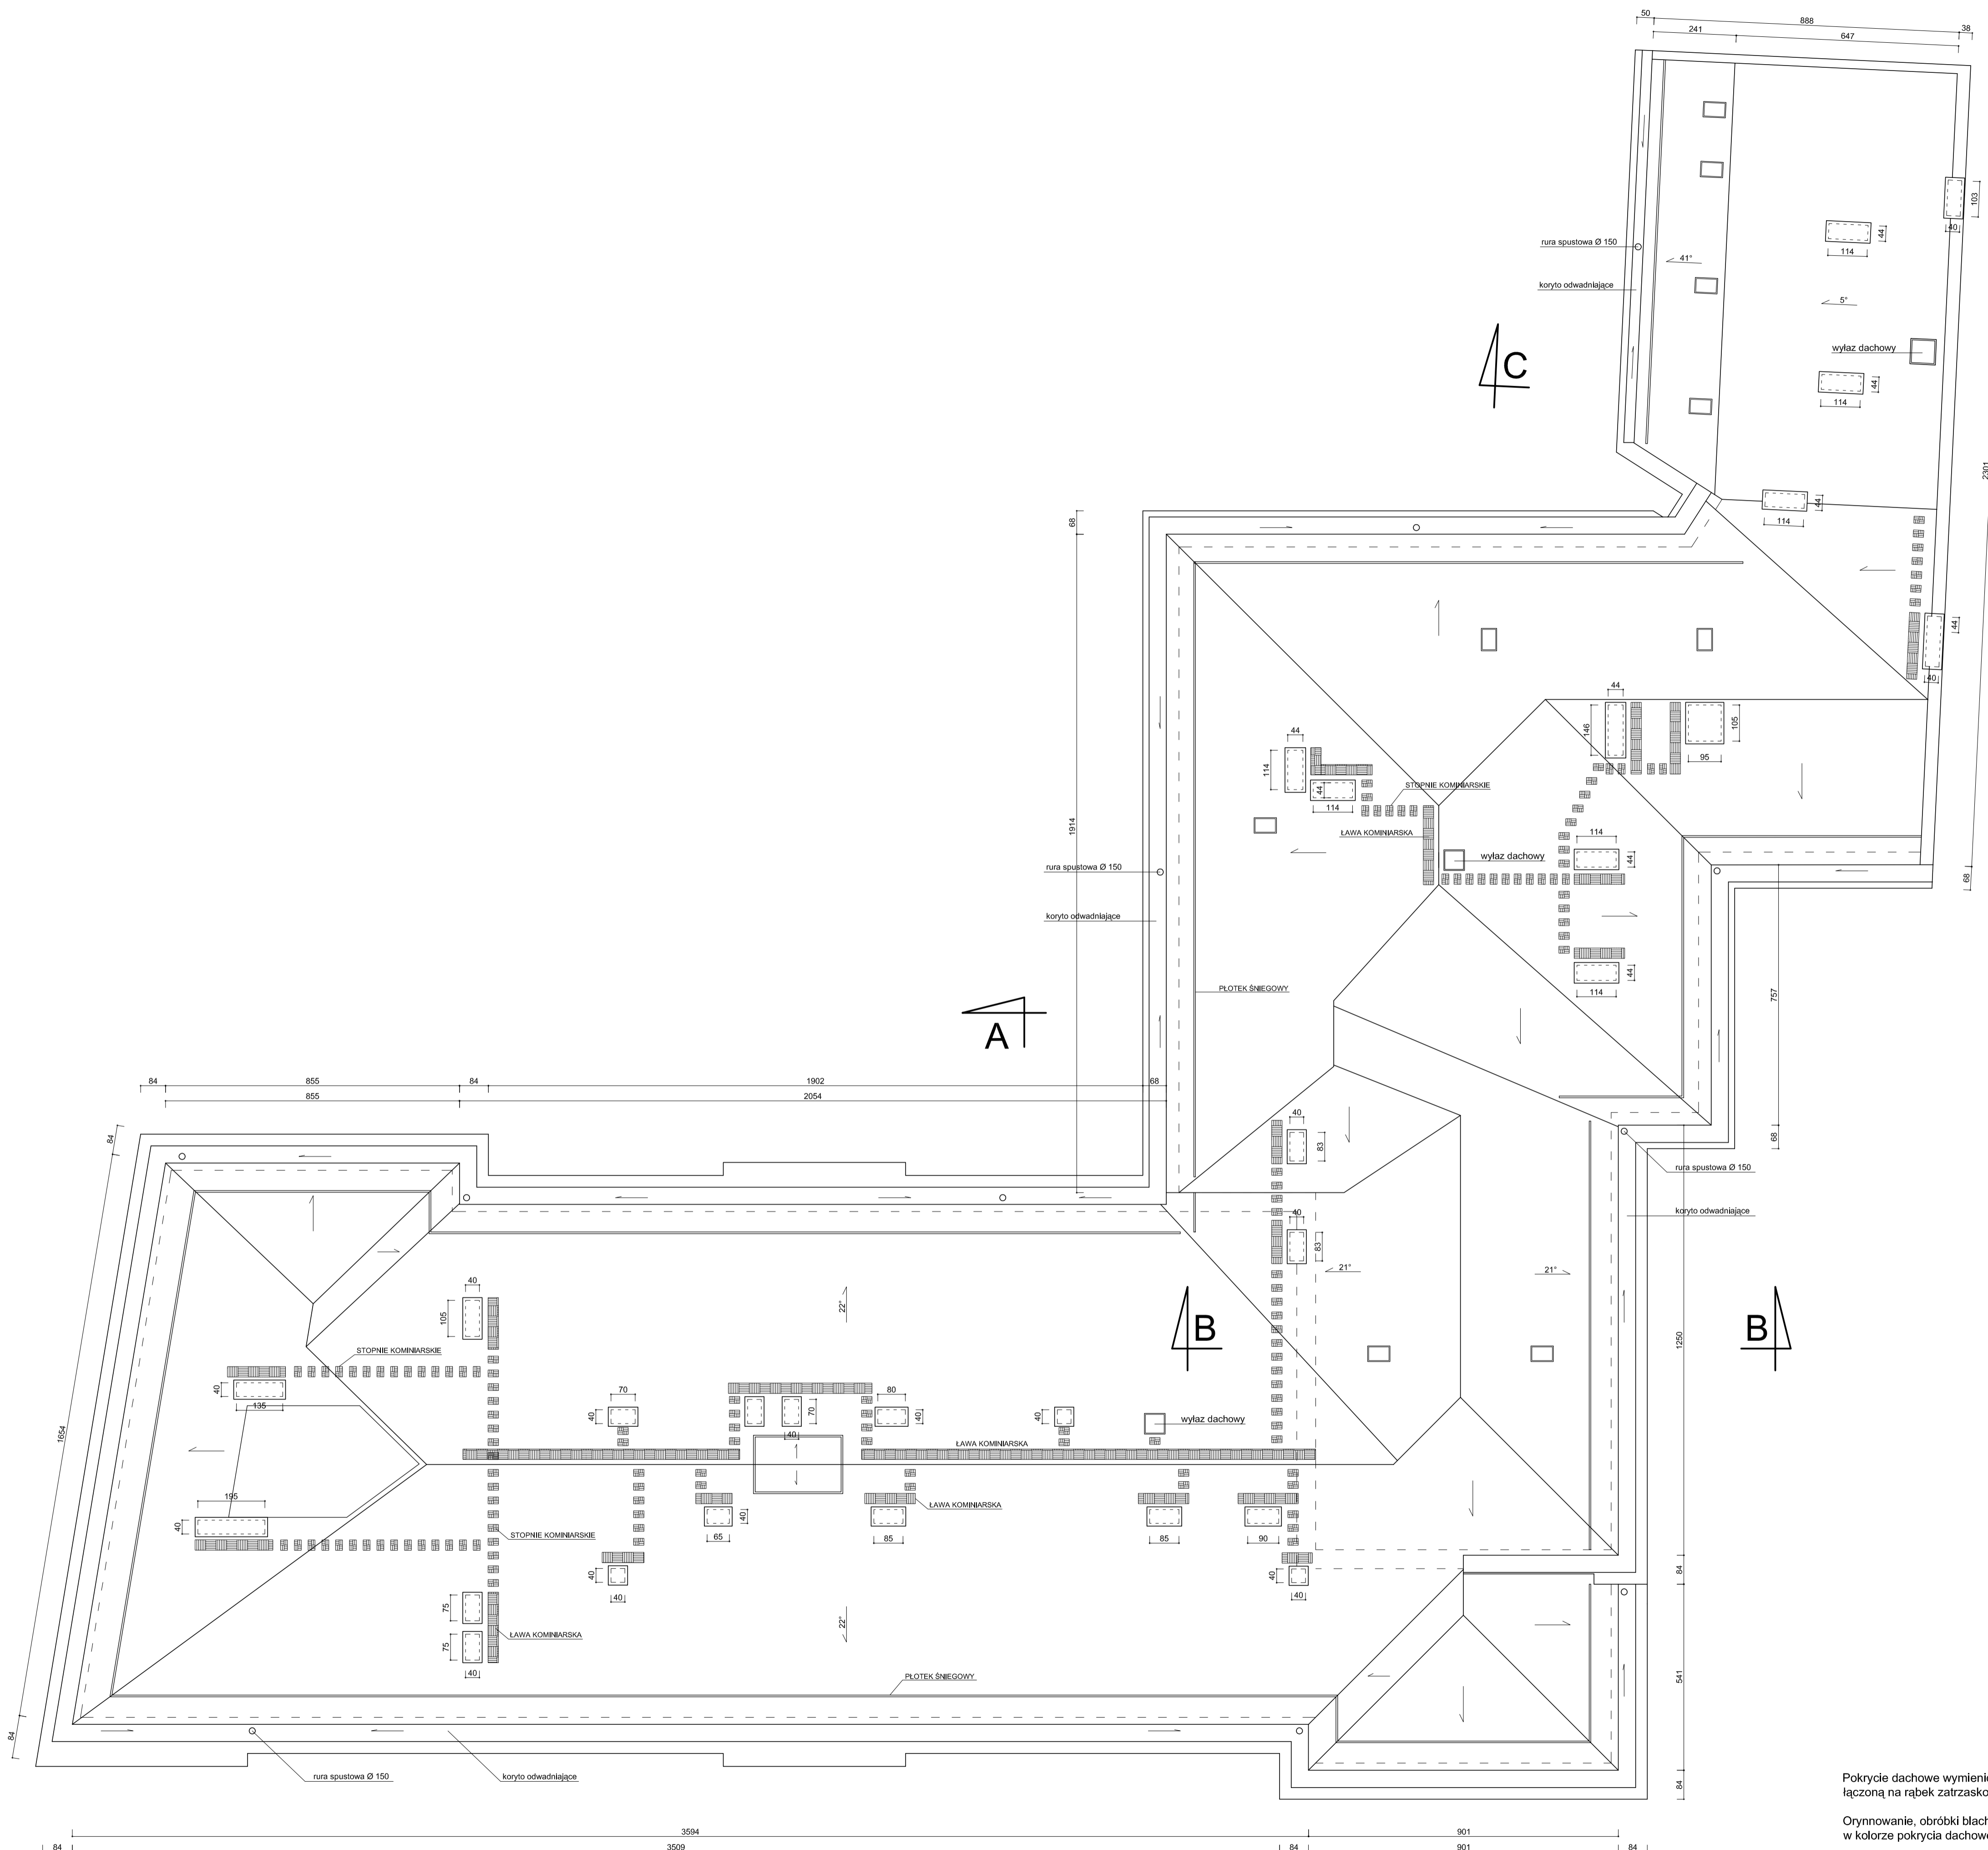

Pokrycie dachowe wymienić na blachę stalową ocynkowaną powlekaną płaską łączoną na rąbek zatrząskowy w kolorze szarym.

Orynnowanie, obróbki blacharskie wykonać z blachy stalowej powlekaną w kolorze pokrycia dachowego.

Pracownia Architekcyjna Spółka z o.o. ul. Żabka 34 27-400 Ostrowiec Św. tel./kom. 027 633 003		P2		ARCHITEKTURA		skala 1:100	
Projektant: Architektura		mgr inż. arch. Zbigniew Dołtor		227/KL/72		Tytuł projektu: Gmina Prudnik ul. Kościuszki 3 45-200 Prudnik	
Asystent projektanta:		Agnieszka Bąk		-----		Nazwa projektu: PROJEKT BUDOWLANY	
Sprawdzający: Architektura		mgr inż. arch. Andrzej Papierz		11090/WL		Tytuł opracowania: RZUT POŁACI DACHOWEJ	
Imię i nazwisko:		Nr upr.:		Podpis:		Data opracowania: marzec 2019r.	