


LOKALIZACJA OKIEN  
RZUT I PIĘTRA  
Urząd Miejski w Prudniku  
skala 1:100

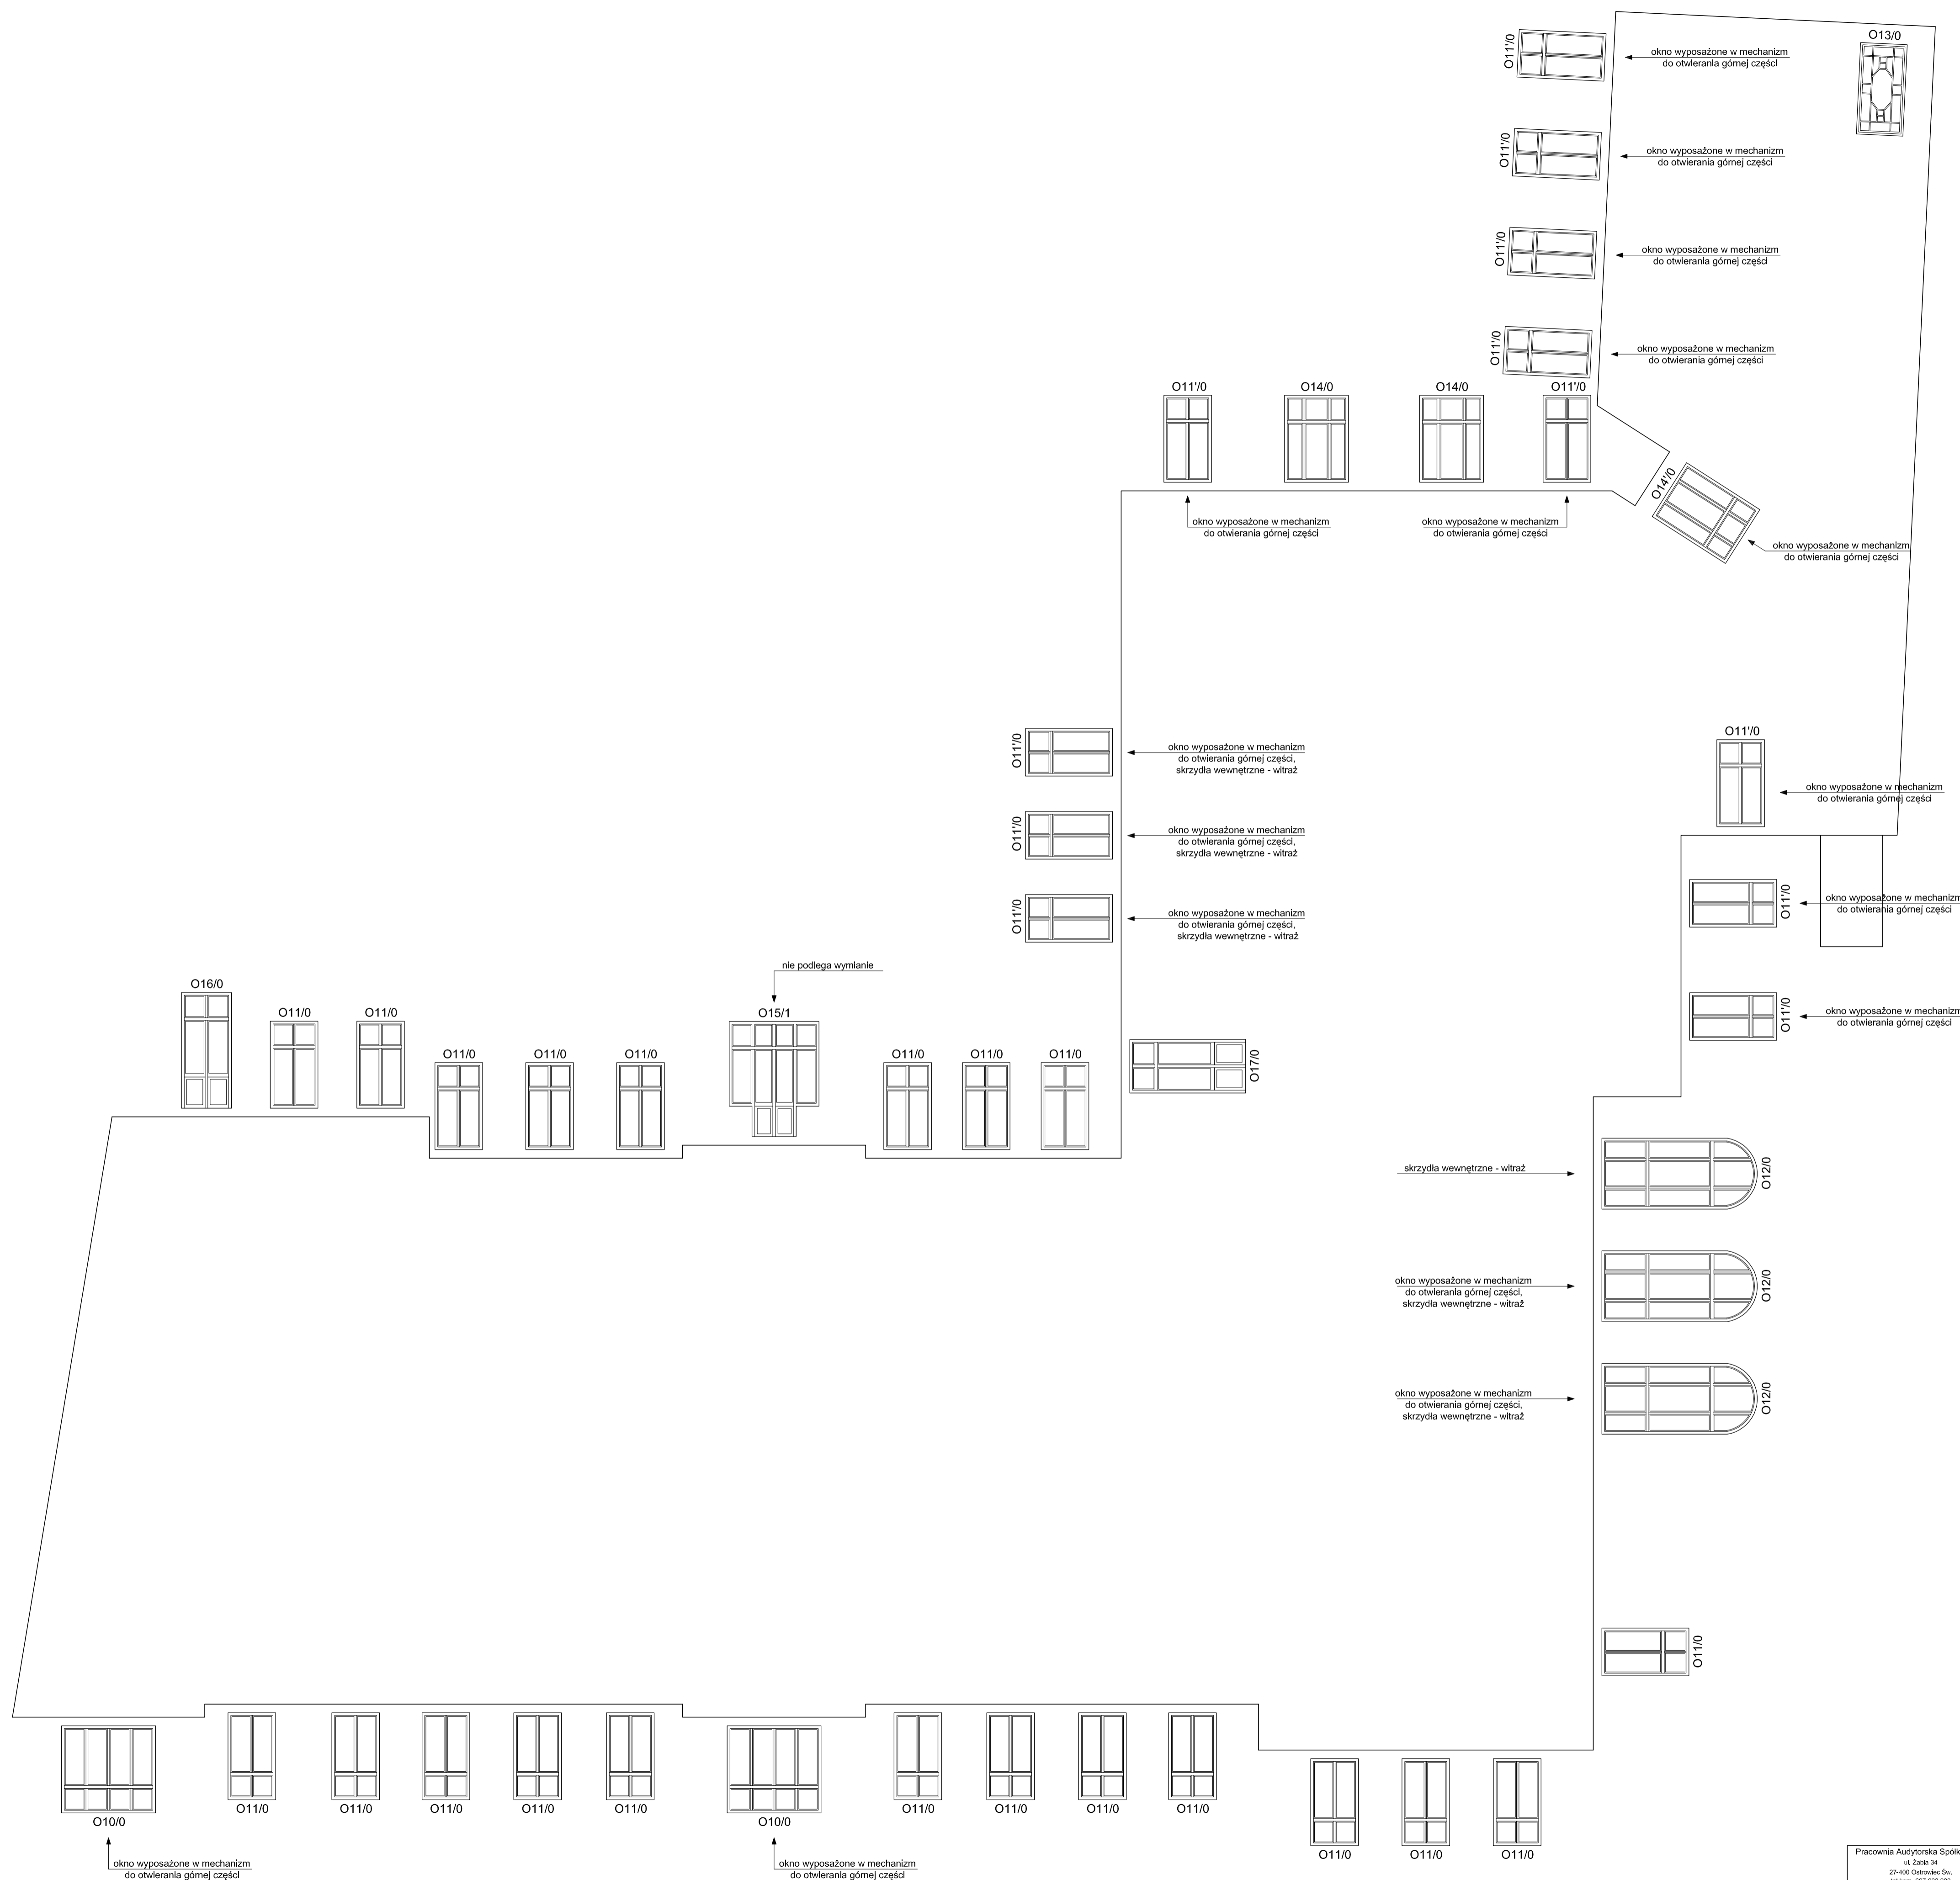

Pracownia Architektoniczna Spółka z o.o. ul. Żabka 34 27-400 Ostrowiec Św. tel./kom. 027 633 003		4		skala 1:100	
Projektant: Architektura		mgr inż. arch. Zbigniew Dołko		227/KL/72	
Asystent projektanta:		Agnieszka Bąk		-----	
Imię i nazwisko:		Nr upr.		Podpis:	
Data opracowania:		marzec 2019r.		ZESTAWIENIE STOLARKI ZEWNĘTRZNEJ	
Tytuł projektu:		LOKALIZACJA OKIEN - RZUT I PIĘTRA		Budynek Urzędu Miejskiego w Prudniku ul. Kościuszki 3 45-200 Prudnik	