


Skala pionowa 1:50
 Skala pozioma 1:500
 P.P. = 260,00

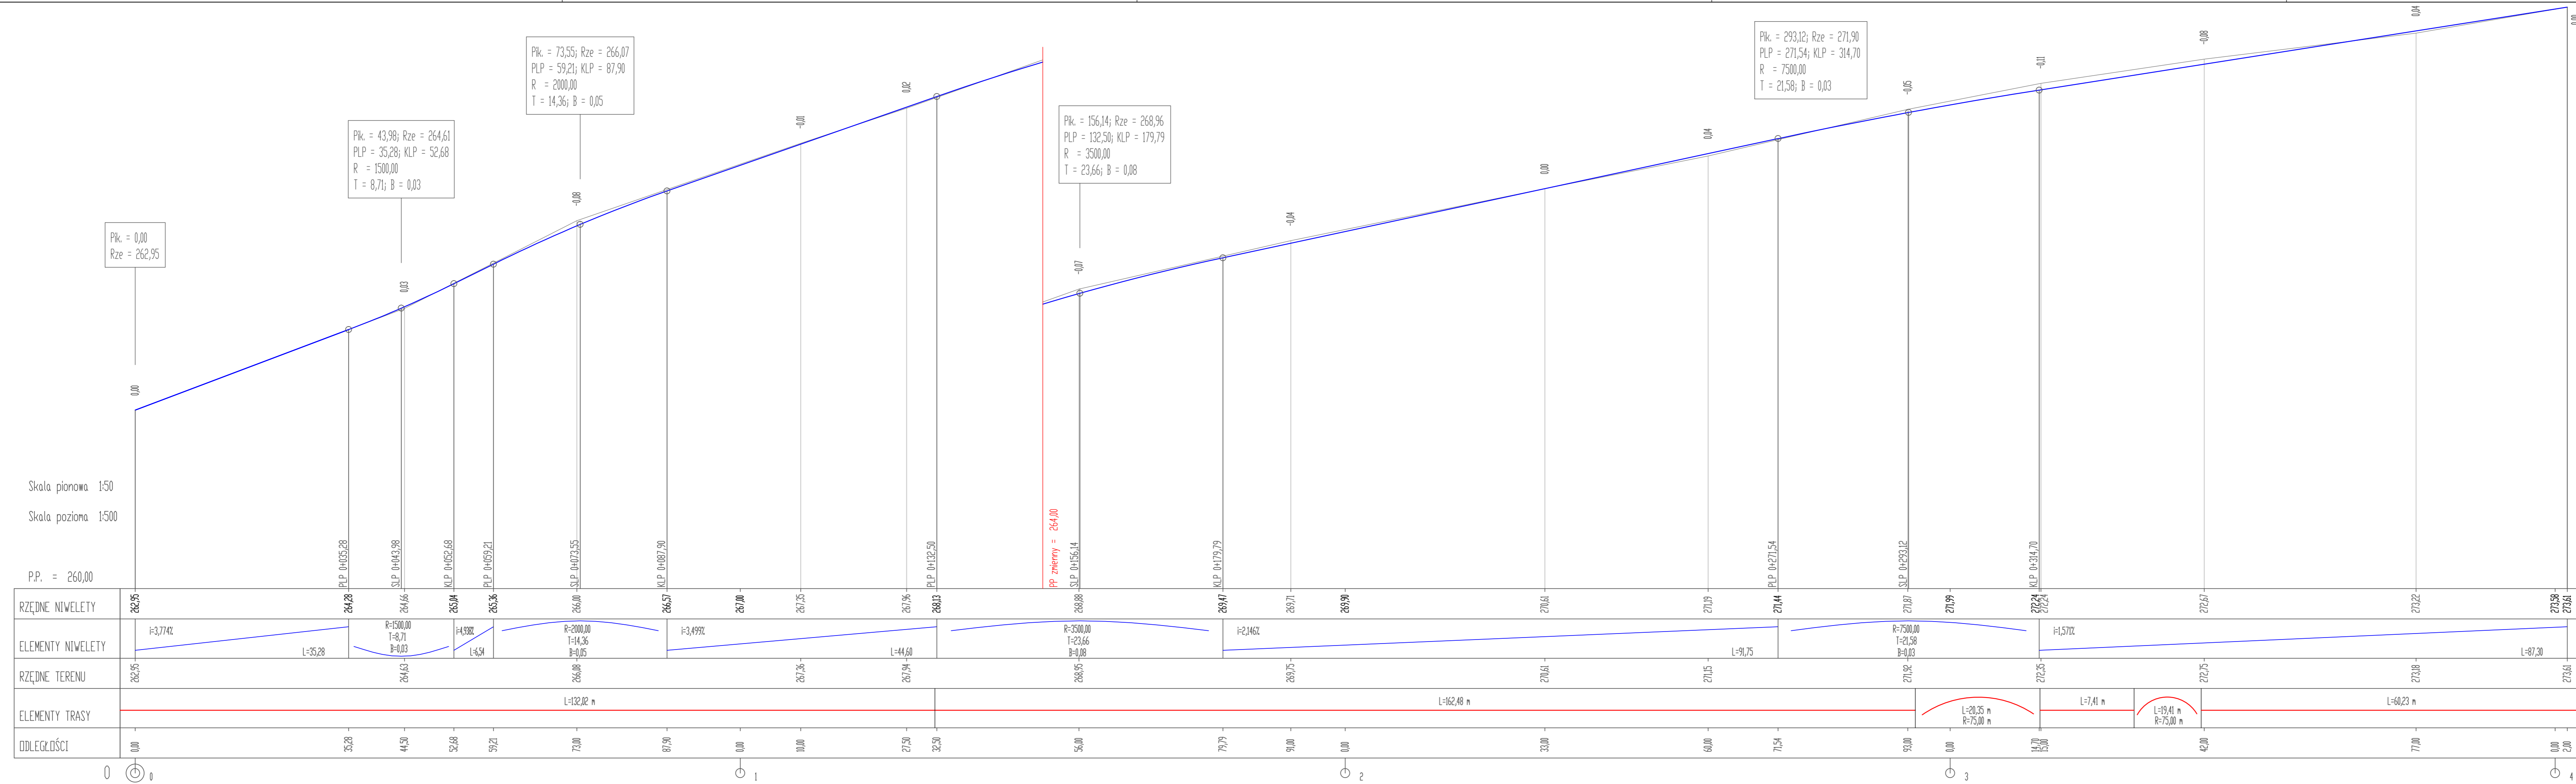

AR-DOM BUREAU PROJEKTOWO-USŁUGOWE
 ul. Koszalińska 3 48-200 Prudnik
 NIP: 782-000-00-00 REGON: 141203116
 Projekt budowlany

Przebudowa drogi ul. Legionów w Prudniku

Wzrost: 5
 Wzrost: 5
 Wzrost: 5

Skala: 1:50, 1:500
 Stan: BUDOWANA