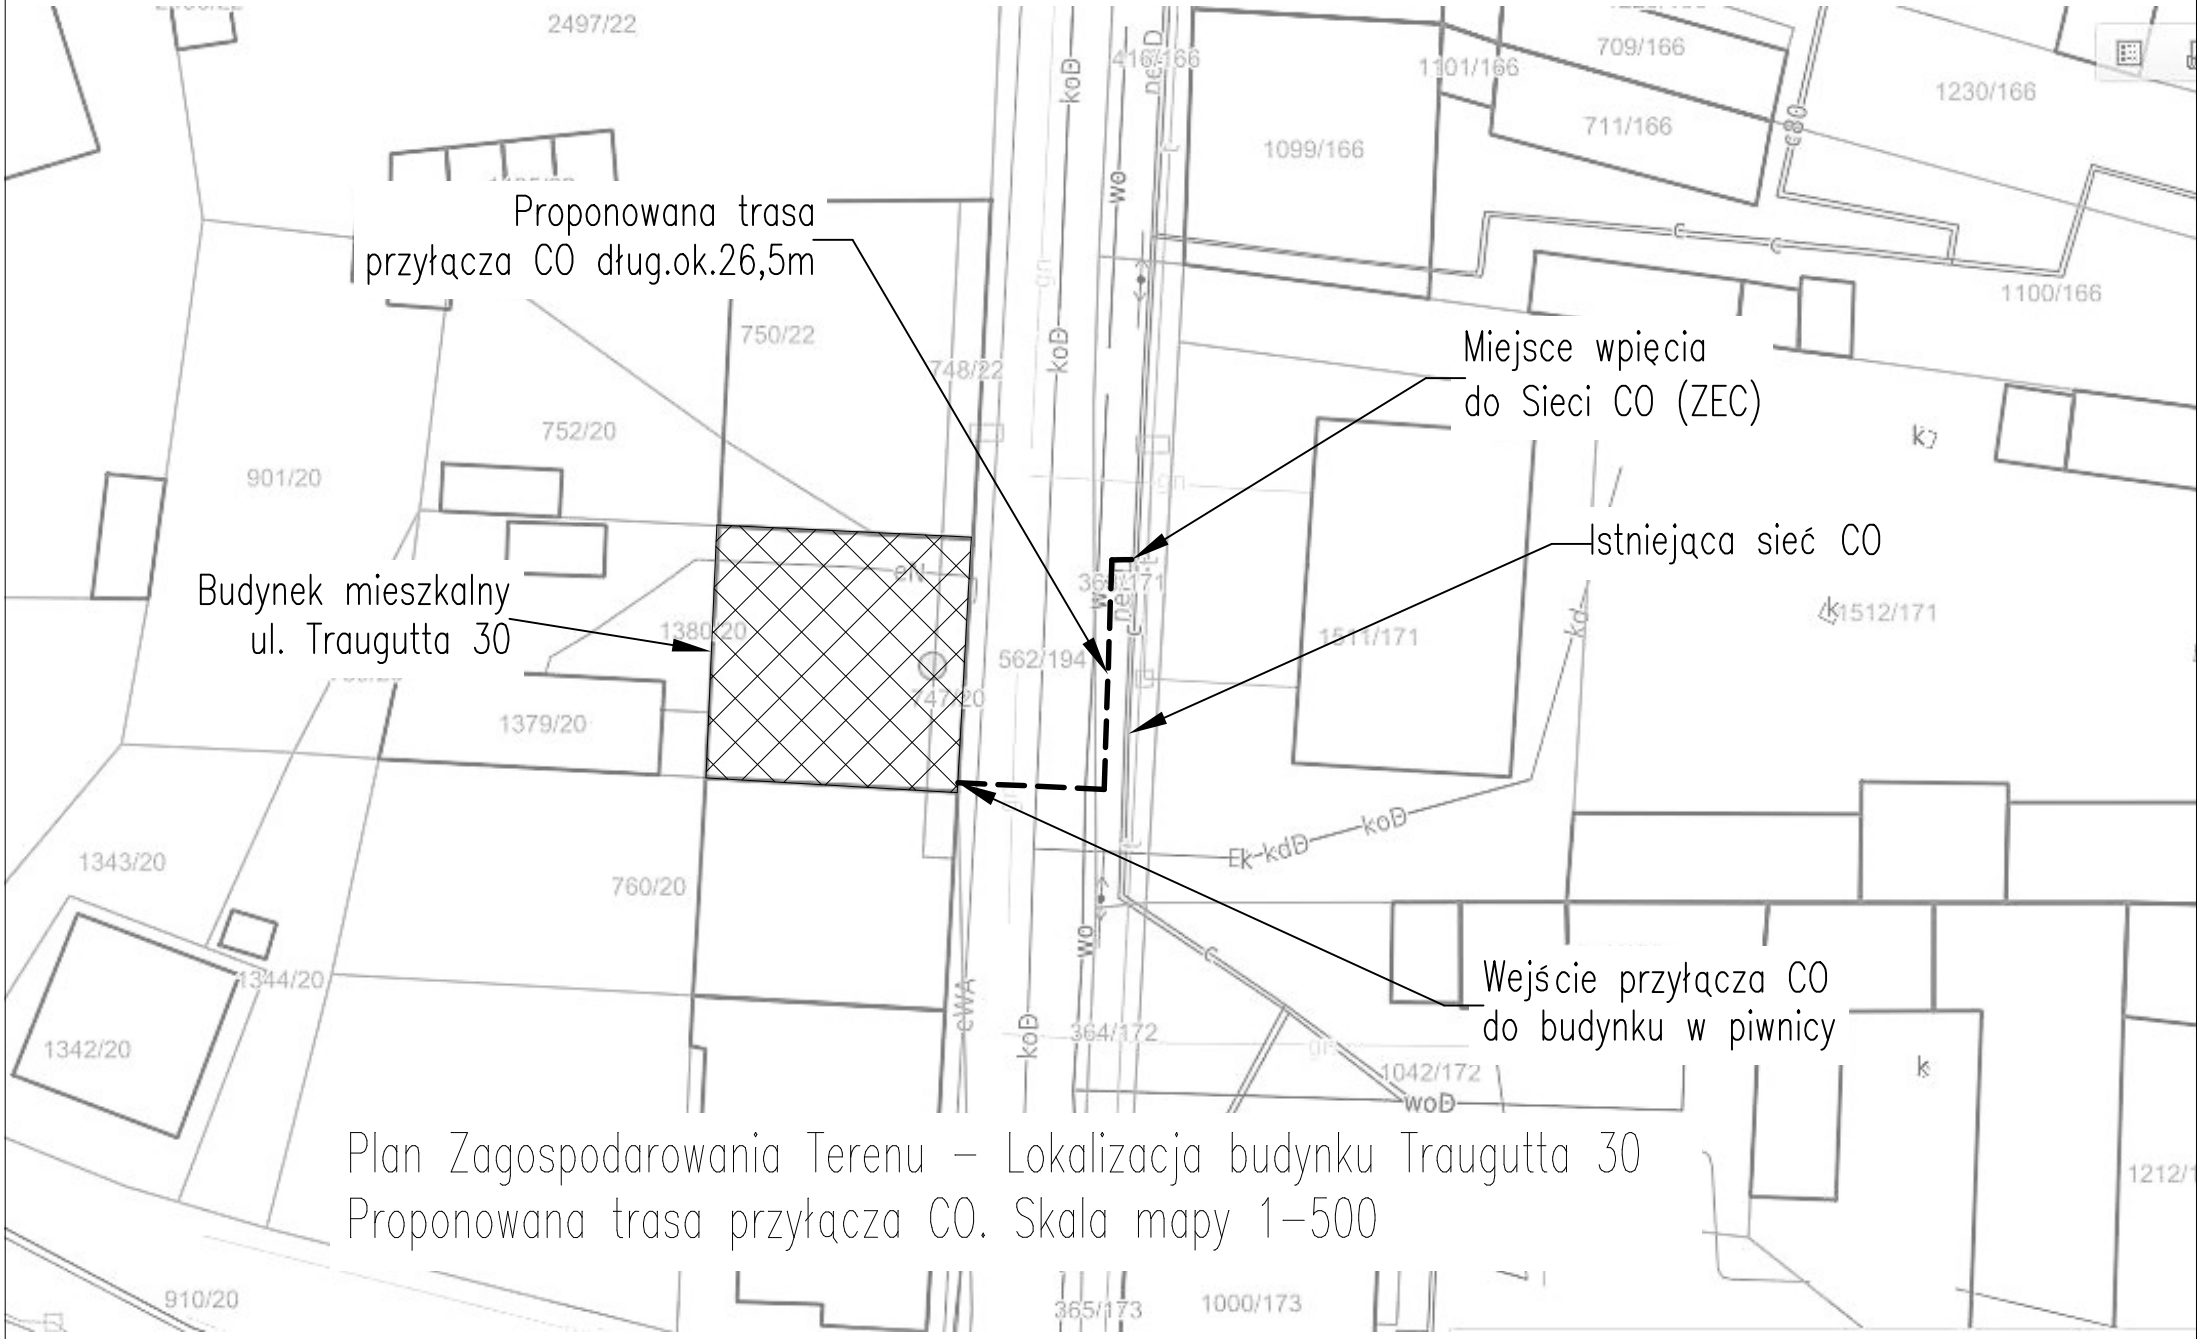

Plan Zagospodarowania Terenu – Lokalizacja budynku Traugutta 30
Proponowana trasa przyłącza CO. Skala mapy 1–500