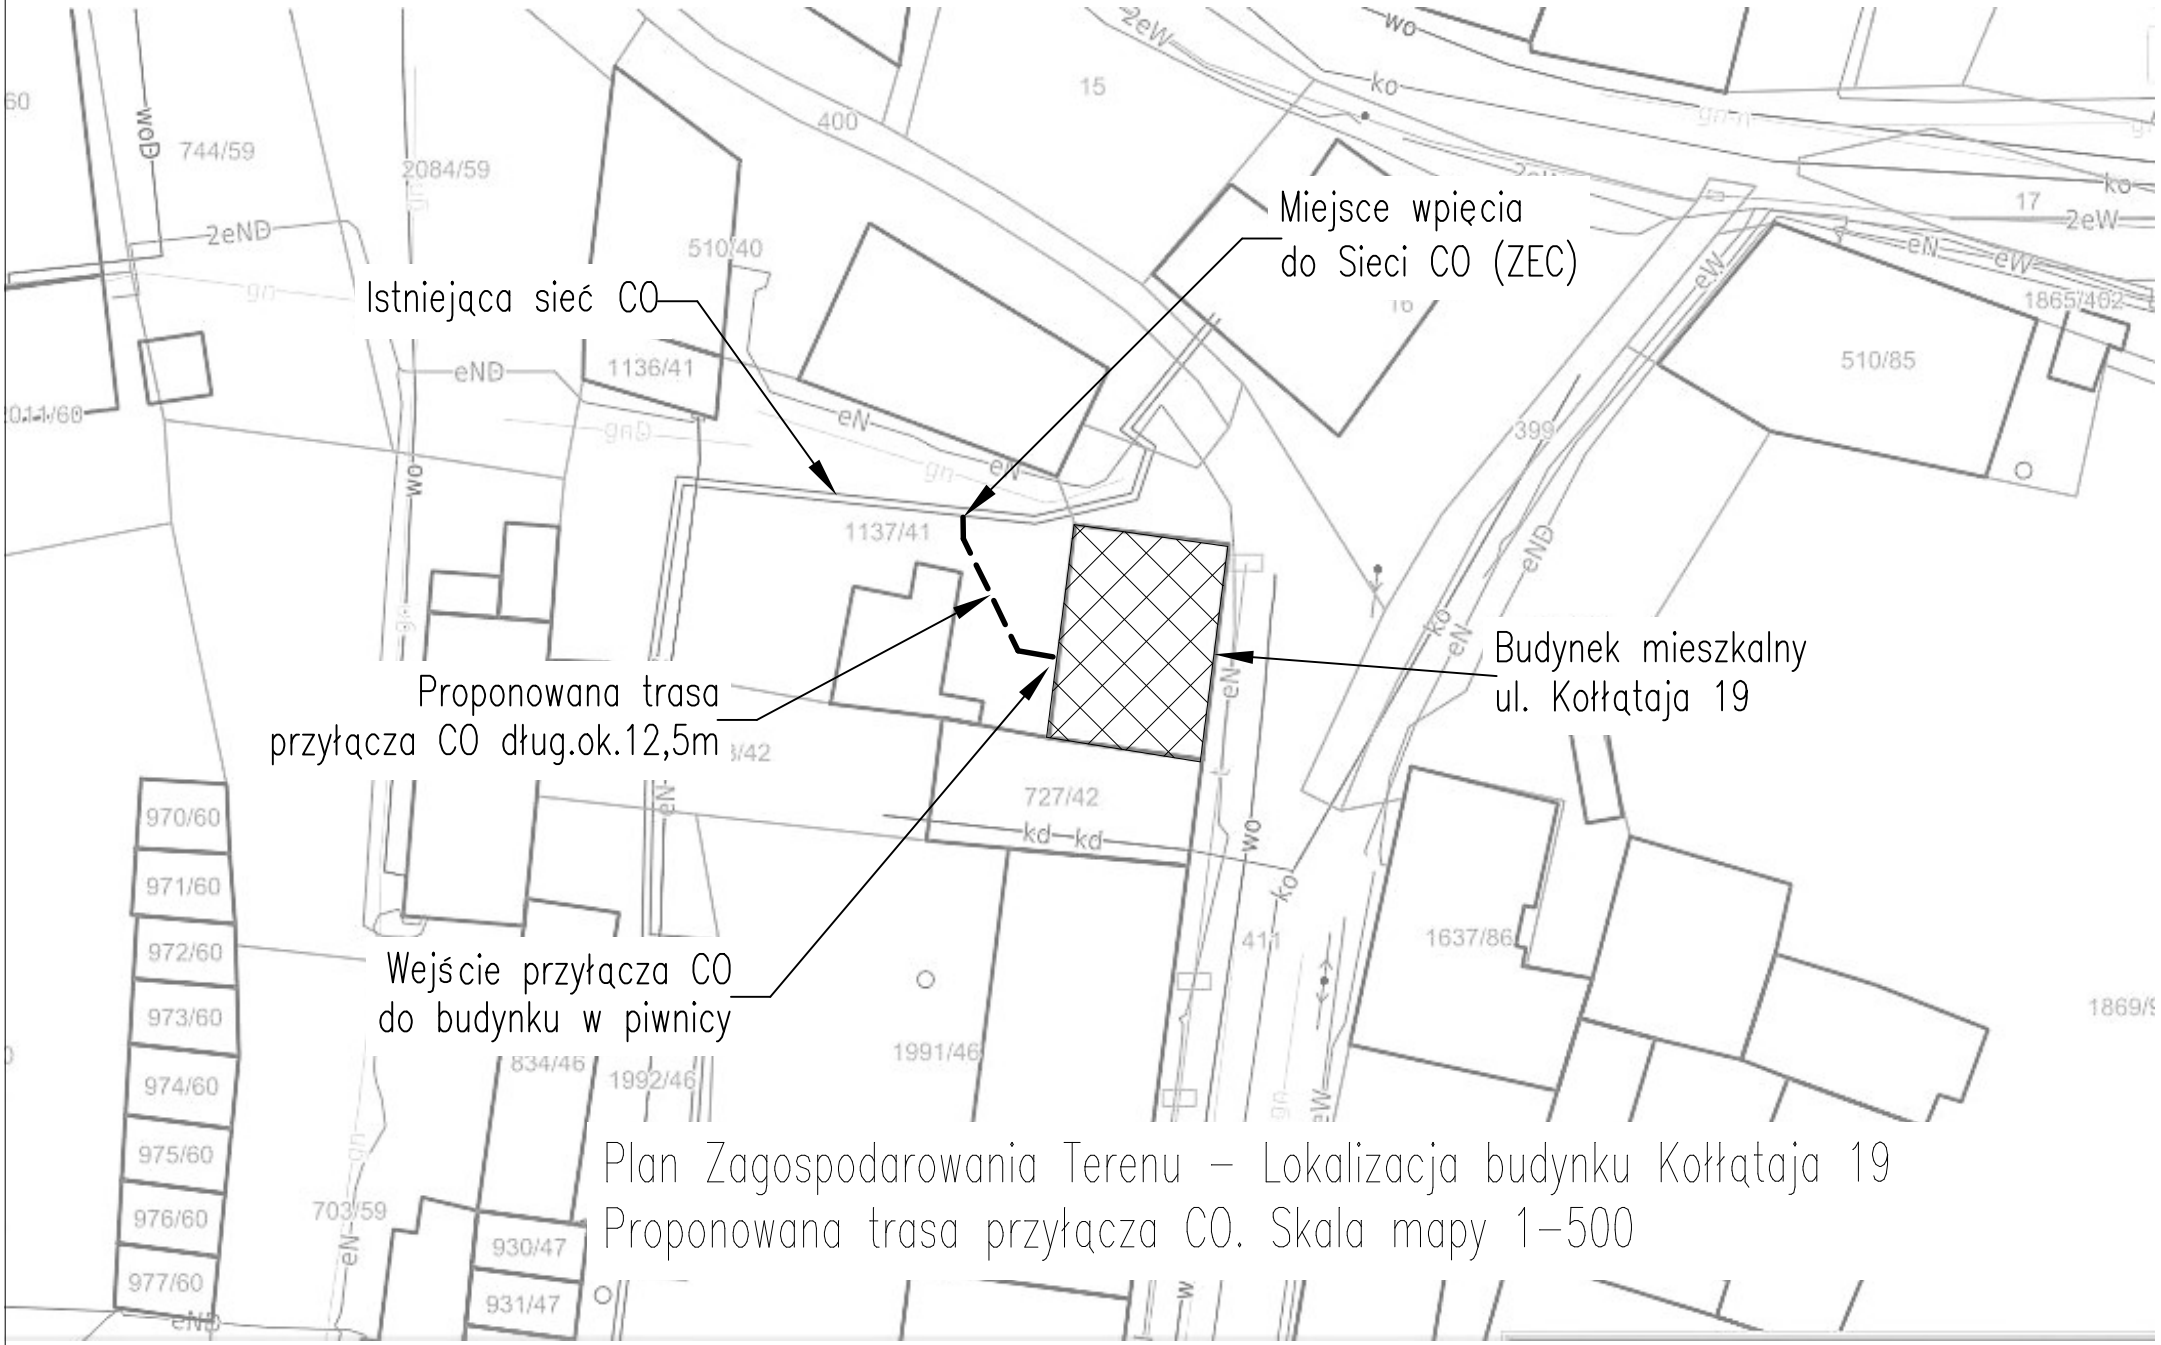

Plan Zagospodarowania Terenu – Lokalizacja budynku Kołłątaja 19
Proponowana trasa przyłącza CO. Skala mapy 1–500