


LEGENDA:

- Jezdnia o nawierzchni bitumicznej do remontu
- Chodniki z kostki betonowej do remontu/wymiany
- Istniejące chodniki z kostki betonowej
- Zielen

OBIEKT	Remont drogi gimnej ulicy Szkolnej i Staszica w Prudniku			
ADRES INWESTYCJI	Prudnik, ul. Szkolna, ul. Staszica			
INWESTOR	GMINA PRUDNIK, ul. Kościuszki 3, 48-200 Prudnik			
OPRACOWAŁ	imię i nazwisko	podpis	SKALA	1:500
	inż. Michał Pytel	<i>[Signature]</i>	DATA	07.2021
	mgr inż. Marcin Schulz	<i>[Signature]</i>	NR RYS.	1/4

PROJEKT ZAGOSPODAROWANIA TERENU rys. 2/4

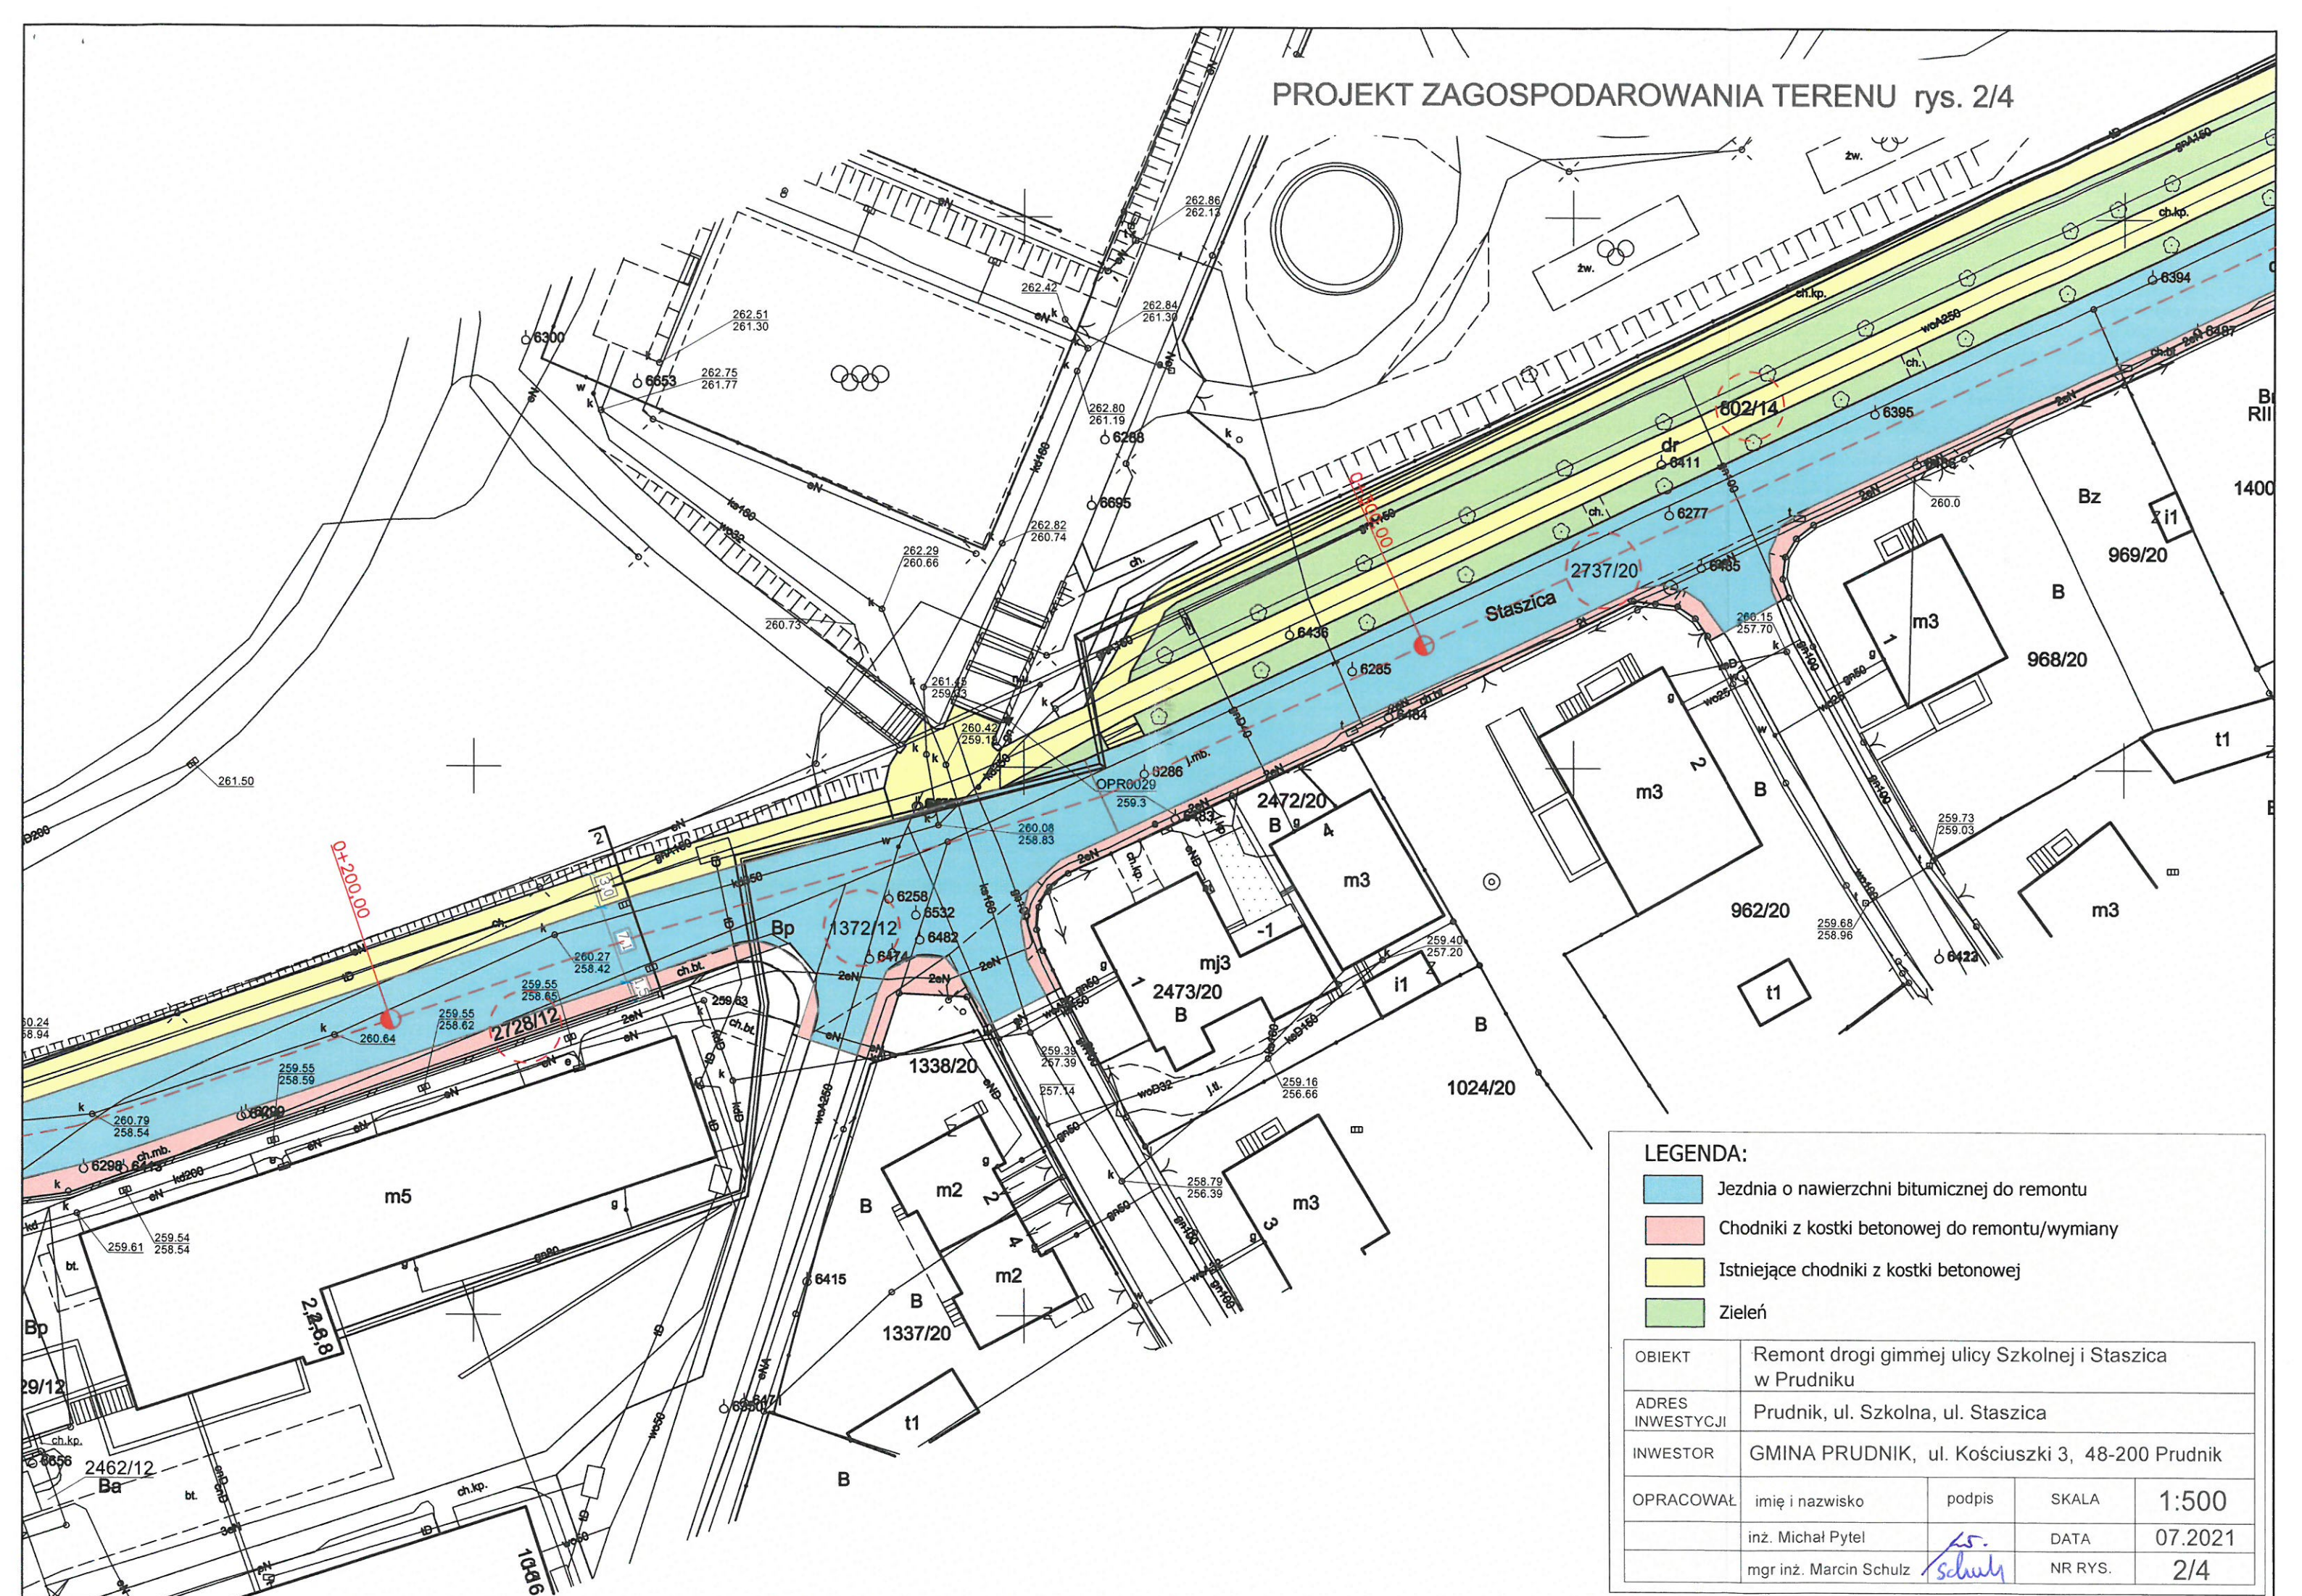


LEGENDA:

- Jezdnia o nawierzchni bitumicznej do remontu
- Chodniki z kostki betonowej do remontu/wymiany
- Istniejące chodniki z kostki betonowej
- Zieleń

OBIEKT	Remont drogi gimnej ulicy Szkolnej i Staszica w Prudniku			
ADRES INWESTYCJI	Prudnik, ul. Szkolna, ul. Staszica			
INWESTOR	GMINA PRUDNIK, ul. Kościuszki 3, 48-200 Prudnik			
OPRACOWAŁ	imię i nazwisko	podpis	SKALA	1:500
	inż. Michał Pytel	<i>MP</i>	DATA	07.2021
	mgr inż. Marcin Schulz	<i>MS</i>	NR RYS.	2/4

PROJEKT ZAGOSPODAROWANIA TERENU rys. 4/4

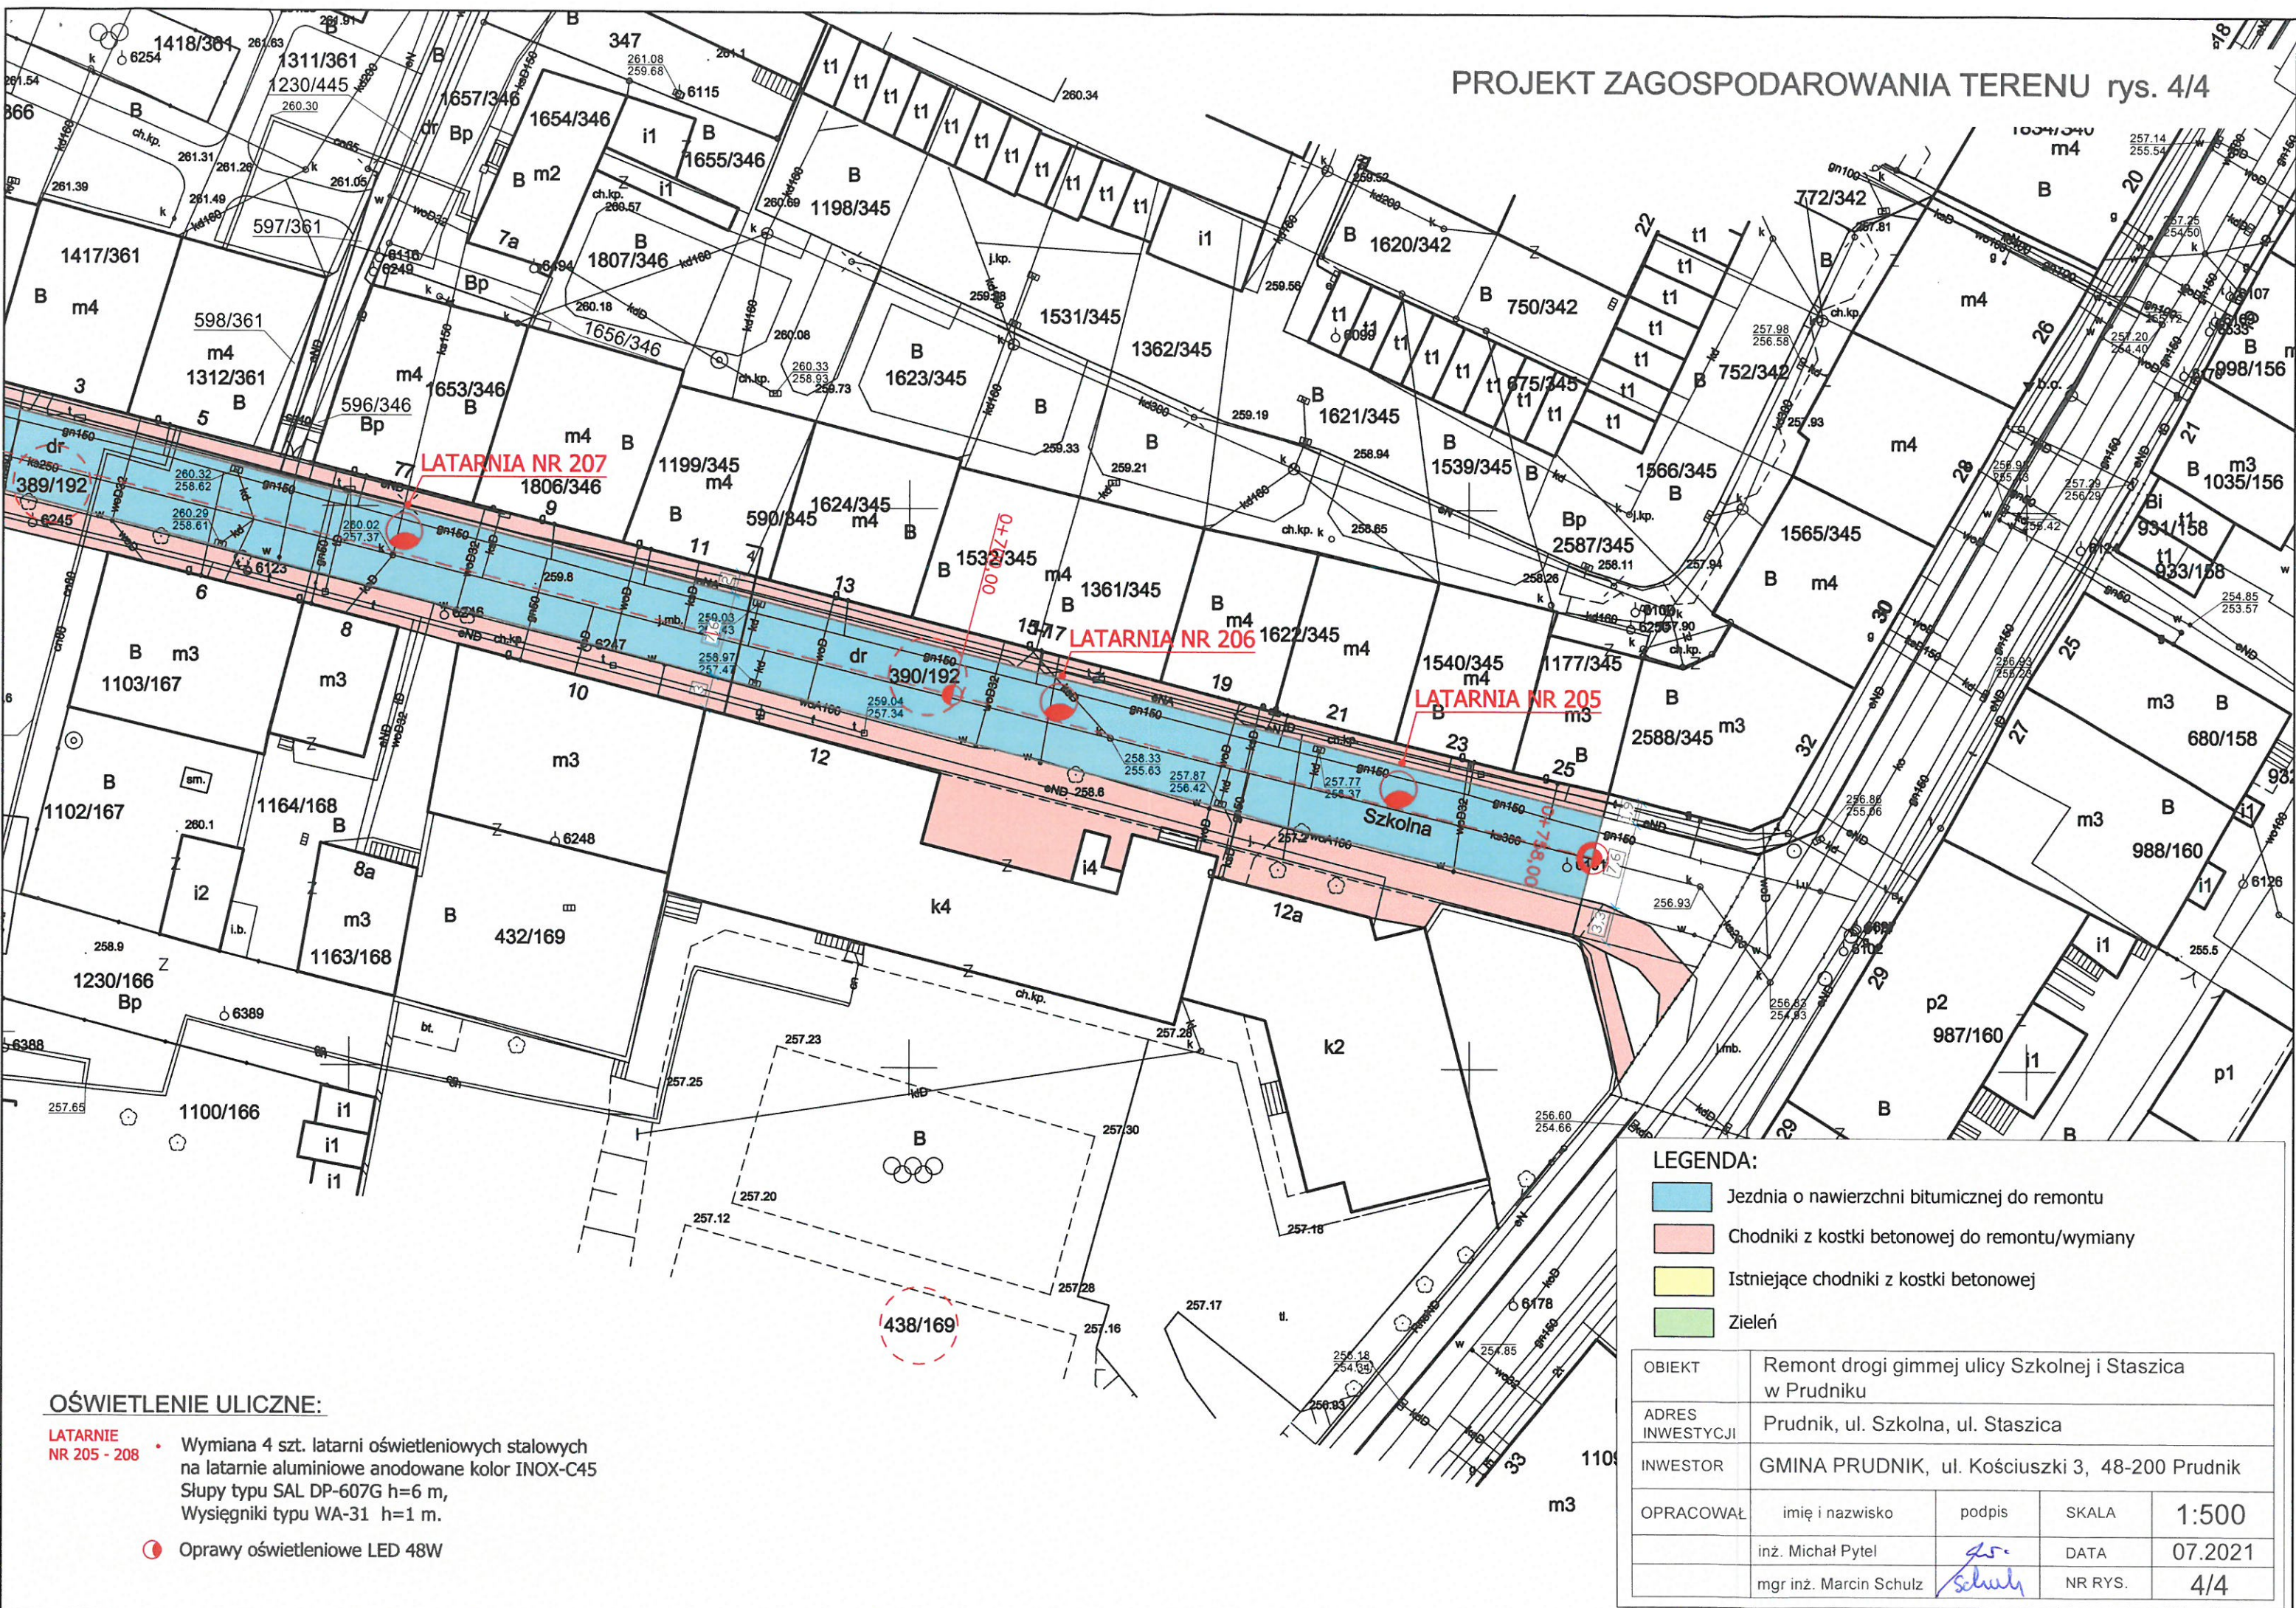

LATARNIA NR 207

LATARNIA NR 206

LATARNIA NR 205

438/169

OŚWIETLENIE ULICZNE:

LATARNIE NR 205 - 208 • Wymiana 4 szt. latarni oświetleniowych stalowych na latarnie aluminiowe anodowane kolor INOX-C45 Słupy typu SAL DP-607G h=6 m, Wysięgniki typu WA-31 h=1 m.

• Oprawy oświetleniowe LED 48W

LEGENDA:

- Jezdnia o nawierzchni bitumicznej do remontu
- Chodniki z kostki betonowej do remontu/wymiany
- Istniejące chodniki z kostki betonowej
- Zielen

OBIEKT	Remont drogi gimnej ulicy Szkolnej i Staszica w Prudniku			
ADRES INWESTYCJI	Prudnik, ul. Szkolna, ul. Staszica			
INWESTOR	GMINA PRUDNIK, ul. Kościuszki 3, 48-200 Prudnik			
OPRACOWAŁ	imię i nazwisko	podpis	SKALA	1:500
	inż. Michał Pytel	<i>[Signature]</i>	DATA	07.2021
	mgr inż. Marcin Schulz	<i>[Signature]</i>	NR RYS.	4/4