

LATARNIA NR 207

LATARNIA NR 206

LATARNIA NR 205

Szkolna

438/169

LEGENDA:


- Istniejąca jezdnia o nawierzchni bitumicznej do remontu
- Istniejące chodniki z kostki betonowej do remontu/wymiany
- Istniejące chodniki z kostki betonowej
- Istniejąca zieleń

OBIEKT	Remont drogi gimmej ulicy Szkolnej i Staszica w Prudniku			
ADRES INWESTYCJI	Prudnik, ul. Szkolna, ul. Staszica			
INWESTOR	GMINA PRUDNIK, ul. Kościuszki 3, 48-200 Prudnik			
OPRACOWAŁ	imię i nazwisko	podpis	SKALA	1:500
	inż. Michał Pytel	<i>[Signature]</i>	DATA	07.2021
	mgr inż. Marcin Schulz	<i>[Signature]</i>	NR RYS.	4/4

OŚWIETLENIE ULICZNE:

LATARNIE NR 205 - 208 • Istniejące latarnie oświetlenia ulicznego



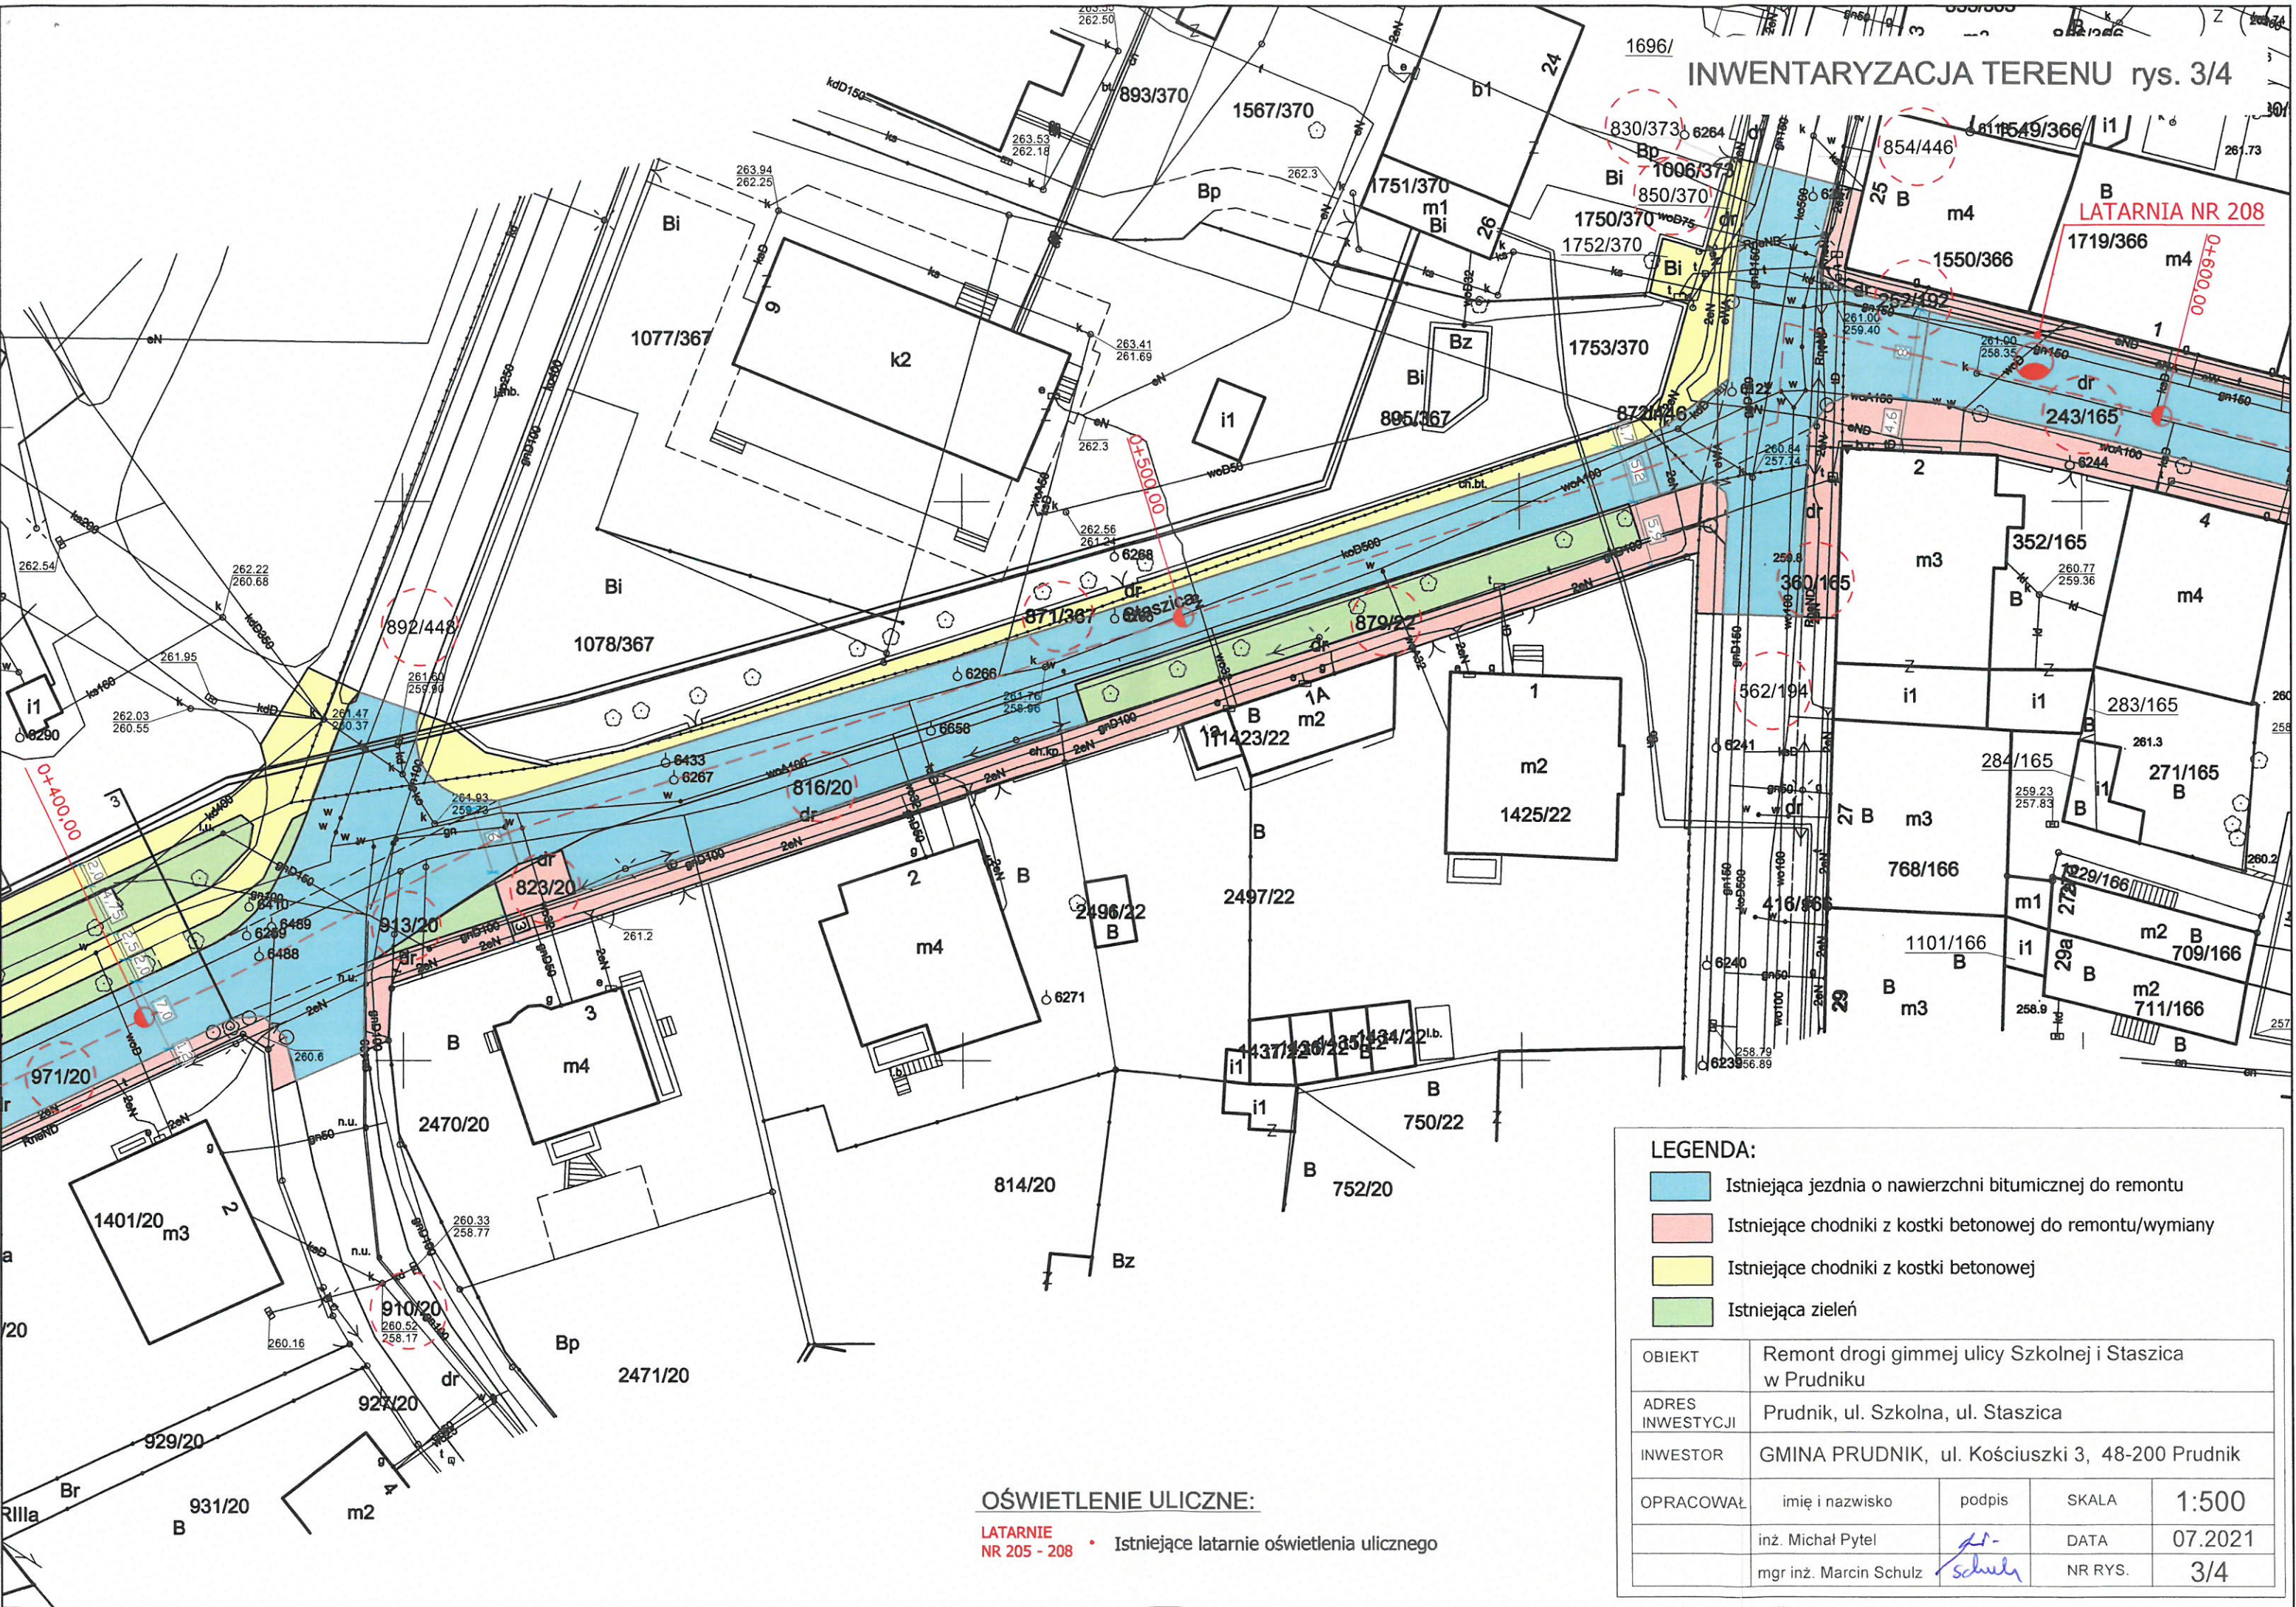

**OŚWIETLENIE ULICZNE:**  
 LATARNIE NR 205 - 208 • Istniejące latarnie oświetlenia ulicznego


**LEGENDA:**

- Istniejąca jezdnia o nawierzchni bitumicznej do remontu
- Istniejące chodniki z kostki betonowej do remontu/wymiany
- Istniejące chodniki z kostki betonowej
- Istniejąca zieleń

OBIEKT	Remont drogi gimmej ulicy Szkolnej i Staszica w Prudniku			
ADRES INWESTYCJI	Prudnik, ul. Szkolna, ul. Staszica			
INWESTOR	GMINA PRUDNIK, ul. Kościuszki 3, 48-200 Prudnik			
OPRACOWAŁ	imię i nazwisko	podpis	SKALA	1:500
	inż. Michał Pytel	<i>[Signature]</i>	DATA	07.2021
	mgr inż. Marcin Schulz	<i>[Signature]</i>	NR RYS.	3/4



# INWENTARYZACJA TERENU rys. 2/4

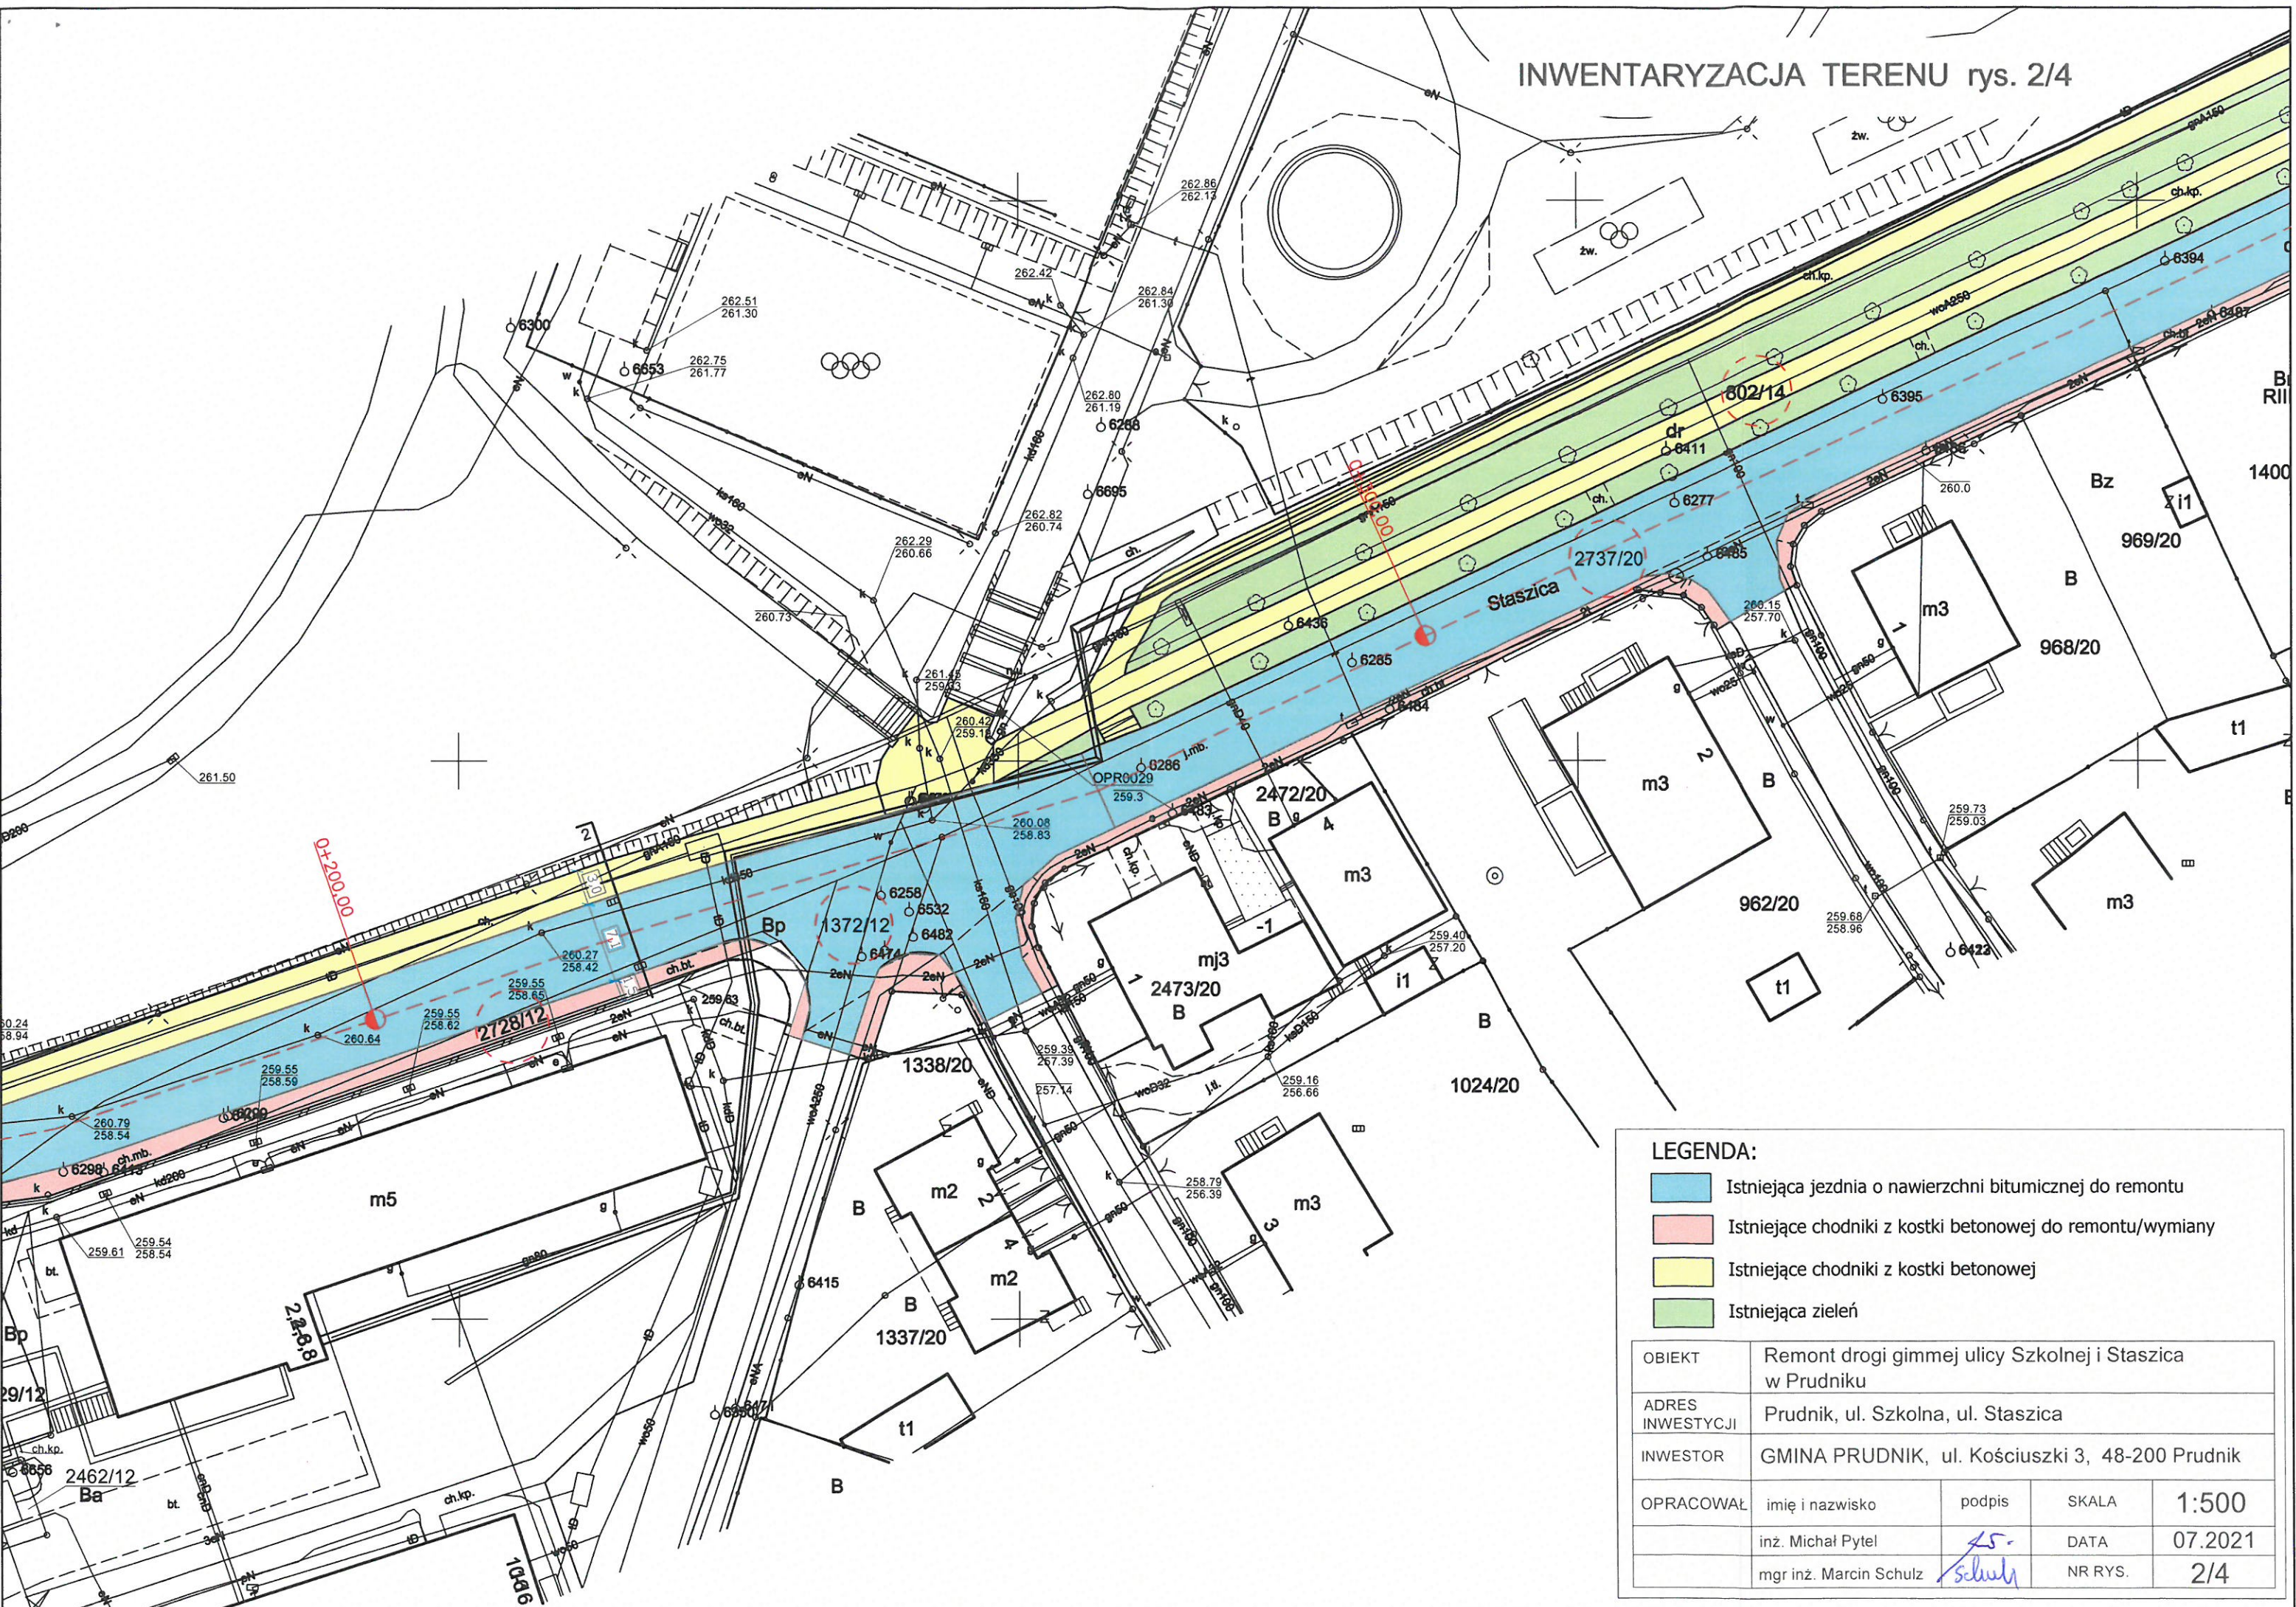


## LEGENDA:

- Istniejąca jezdnia o nawierzchni bitumicznej do remontu
- Istniejące chodniki z kostki betonowej do remontu/wymiany
- Istniejące chodniki z kostki betonowej
- Istniejąca zielen

OBIEKT	Remont drogi gimmej ulicy Szkołnej i Staszica w Prudniku			
ADRES INWESTYCJI	Prudnik, ul. Szkołna, ul. Staszica			
INWESTOR	GMINA PRUDNIK, ul. Kościuszki 3, 48-200 Prudnik			
OPRACOWAŁ	imię i nazwisko	podpis	SKALA	1:500
	inż. Michał Pytel		DATA	07.2021
	mgr inż. Marcin Schulz		NR RYS.	2/4



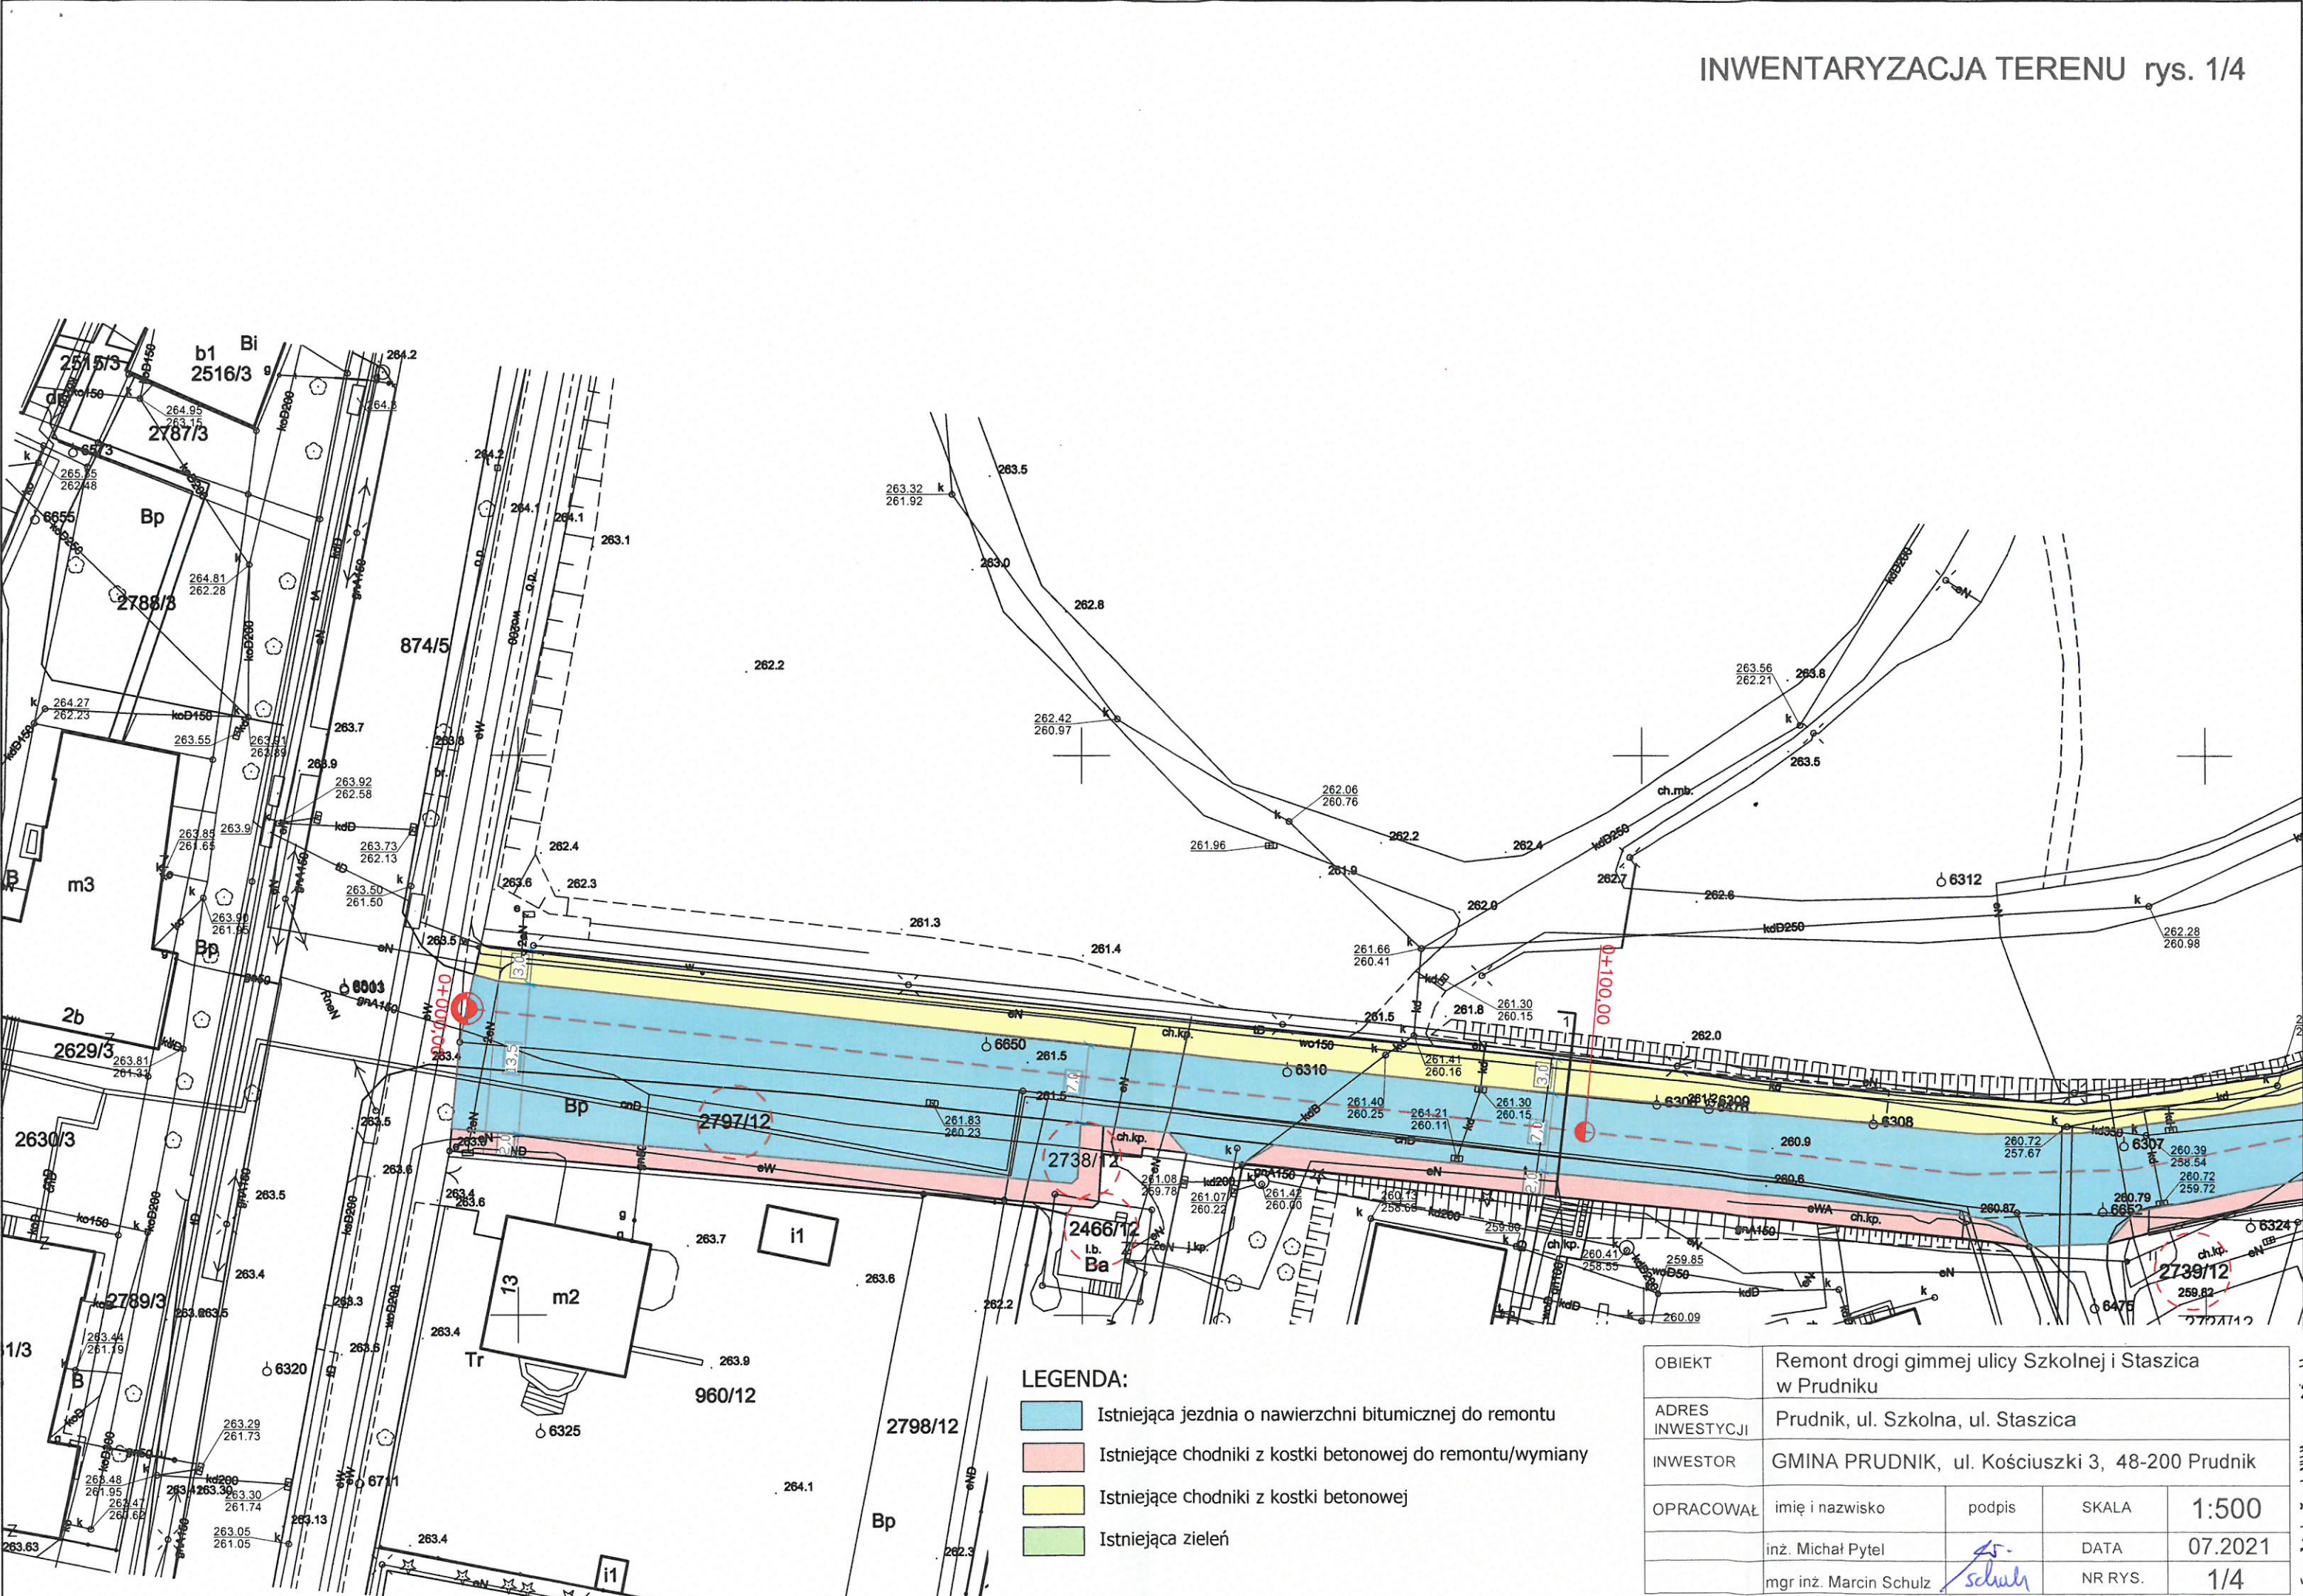

- LEGENDA:**
- Istniejąca jezdnia o nawierzchni bitumicznej do remontu
  - Istniejące chodniki z kostki betonowej do remontu/wymiany
  - Istniejące chodniki z kostki betonowej
  - Istniejąca zieleń

OBIEKT	Remont drogi gimnej ulicy Szkolnej i Staszica w Prudniku			
ADRES INWESTYCJI	Prudnik, ul. Szkolna, ul. Staszica			
INWESTOR	GMINA PRUDNIK, ul. Kościuszki 3, 48-200 Prudnik			
OPRACOWAŁ	imię i nazwisko	podpis	SKALA	1:500
	inż. Michał Pytel	<i>MP</i>	DATA	07.2021
	mgr inż. Marcin Schulz	<i>MS</i>	NR RYS.	1/4