

Mapa zasadnicza

Skala 1:1000

zobowiązany i kartograficzny	Starosta Prudnicki
identyfikator ewidencyjny materiału zasobu	P.1610.2014.1121
nazwa materiału zasobu	mapa zasadnicza
Data wykonania kopii materiału zasobu	2022-10-25
imię, nazwisko i podpis osoby	Złoty mgr Monika Zętyń


Województwo opolskie
Powiat prudnicki

Jednostka ewidencyjna: Prudnik - Obszar wiejski
Obręb ewidencyjny: DĘBOWIEC, MOSZCZANKA
Karta mapy: 16, 2

BUDOWA SIECI WODOCIĄGOWEJ WIESZCZYNA dz.50/3, 50/7, 114 A.M 2 ZAŁĄCZNIK NR 1 DO DECYZJI BURMISTRZA PRUDNIKA NR 2/2022 Z DNIA 30.11.2022r.

LEGENDA:

----- LINIE ROZGRANICZAJĄCE
TEREN INWESTYCJI ORAZ
GRANICA JEJ ODDZIAŁYWANIA

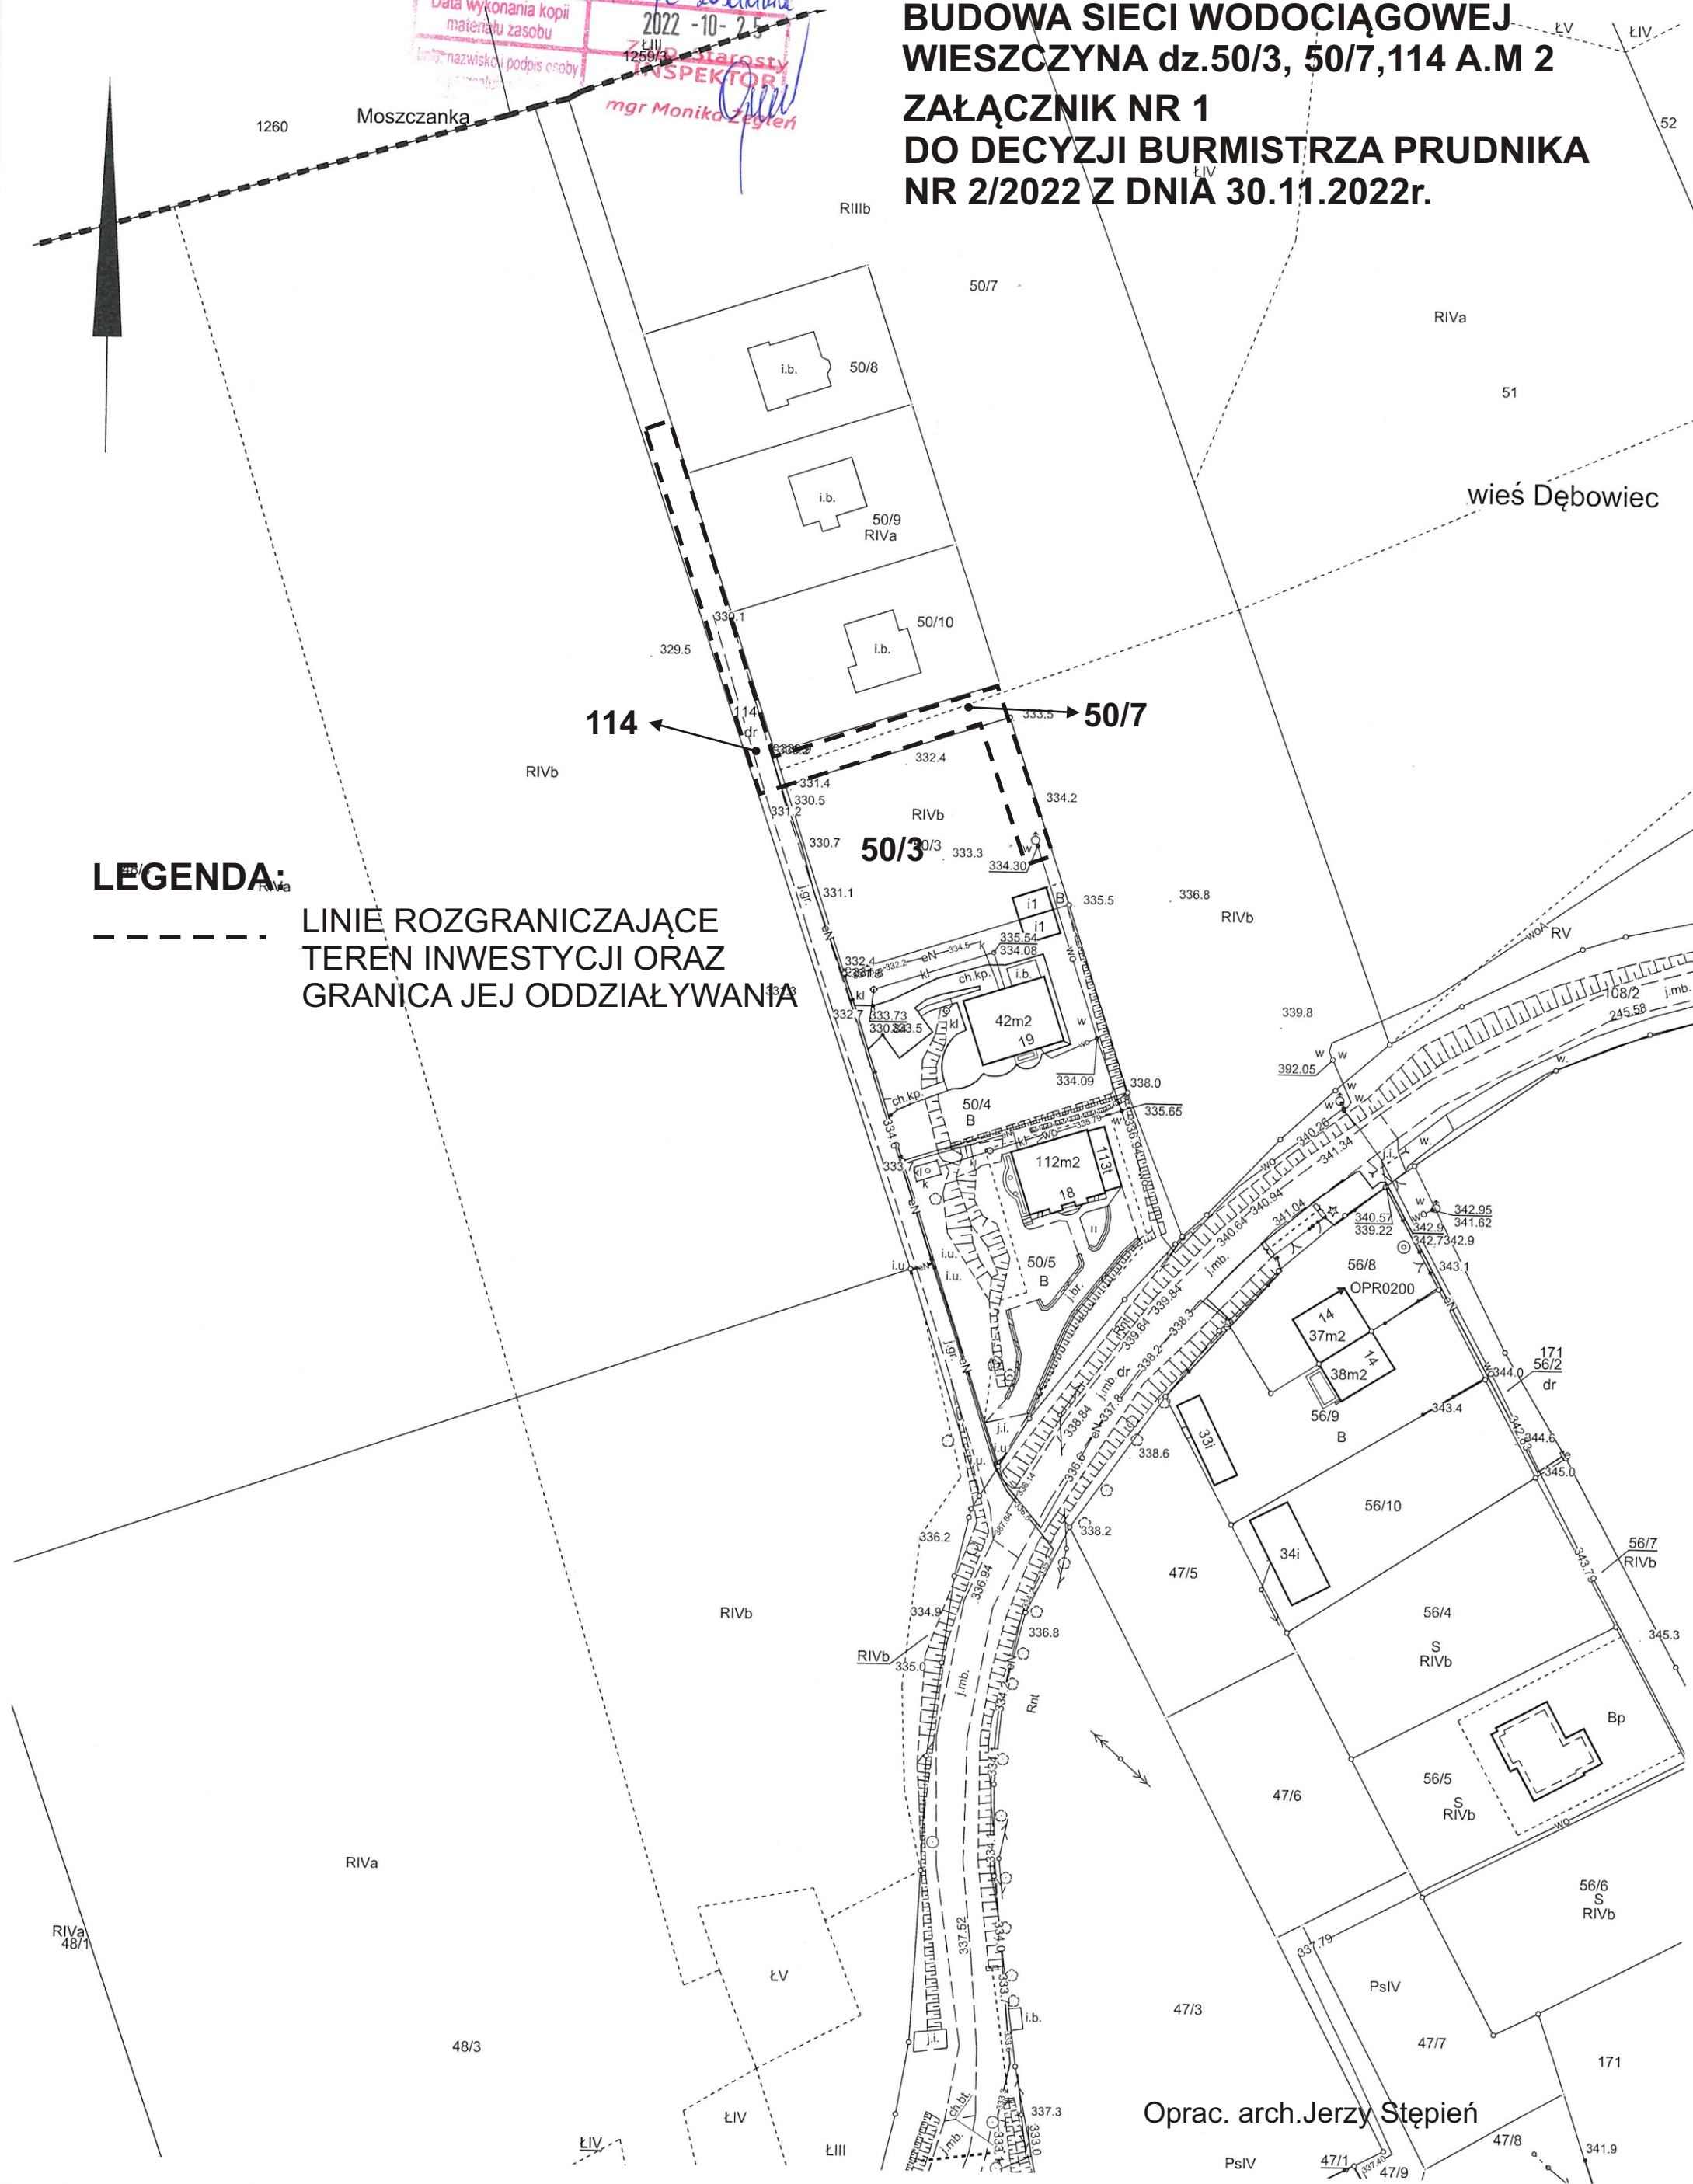

Oprac. arch. Jerzy Stępień